


ĢENERĀLPLĀNS. M1:500

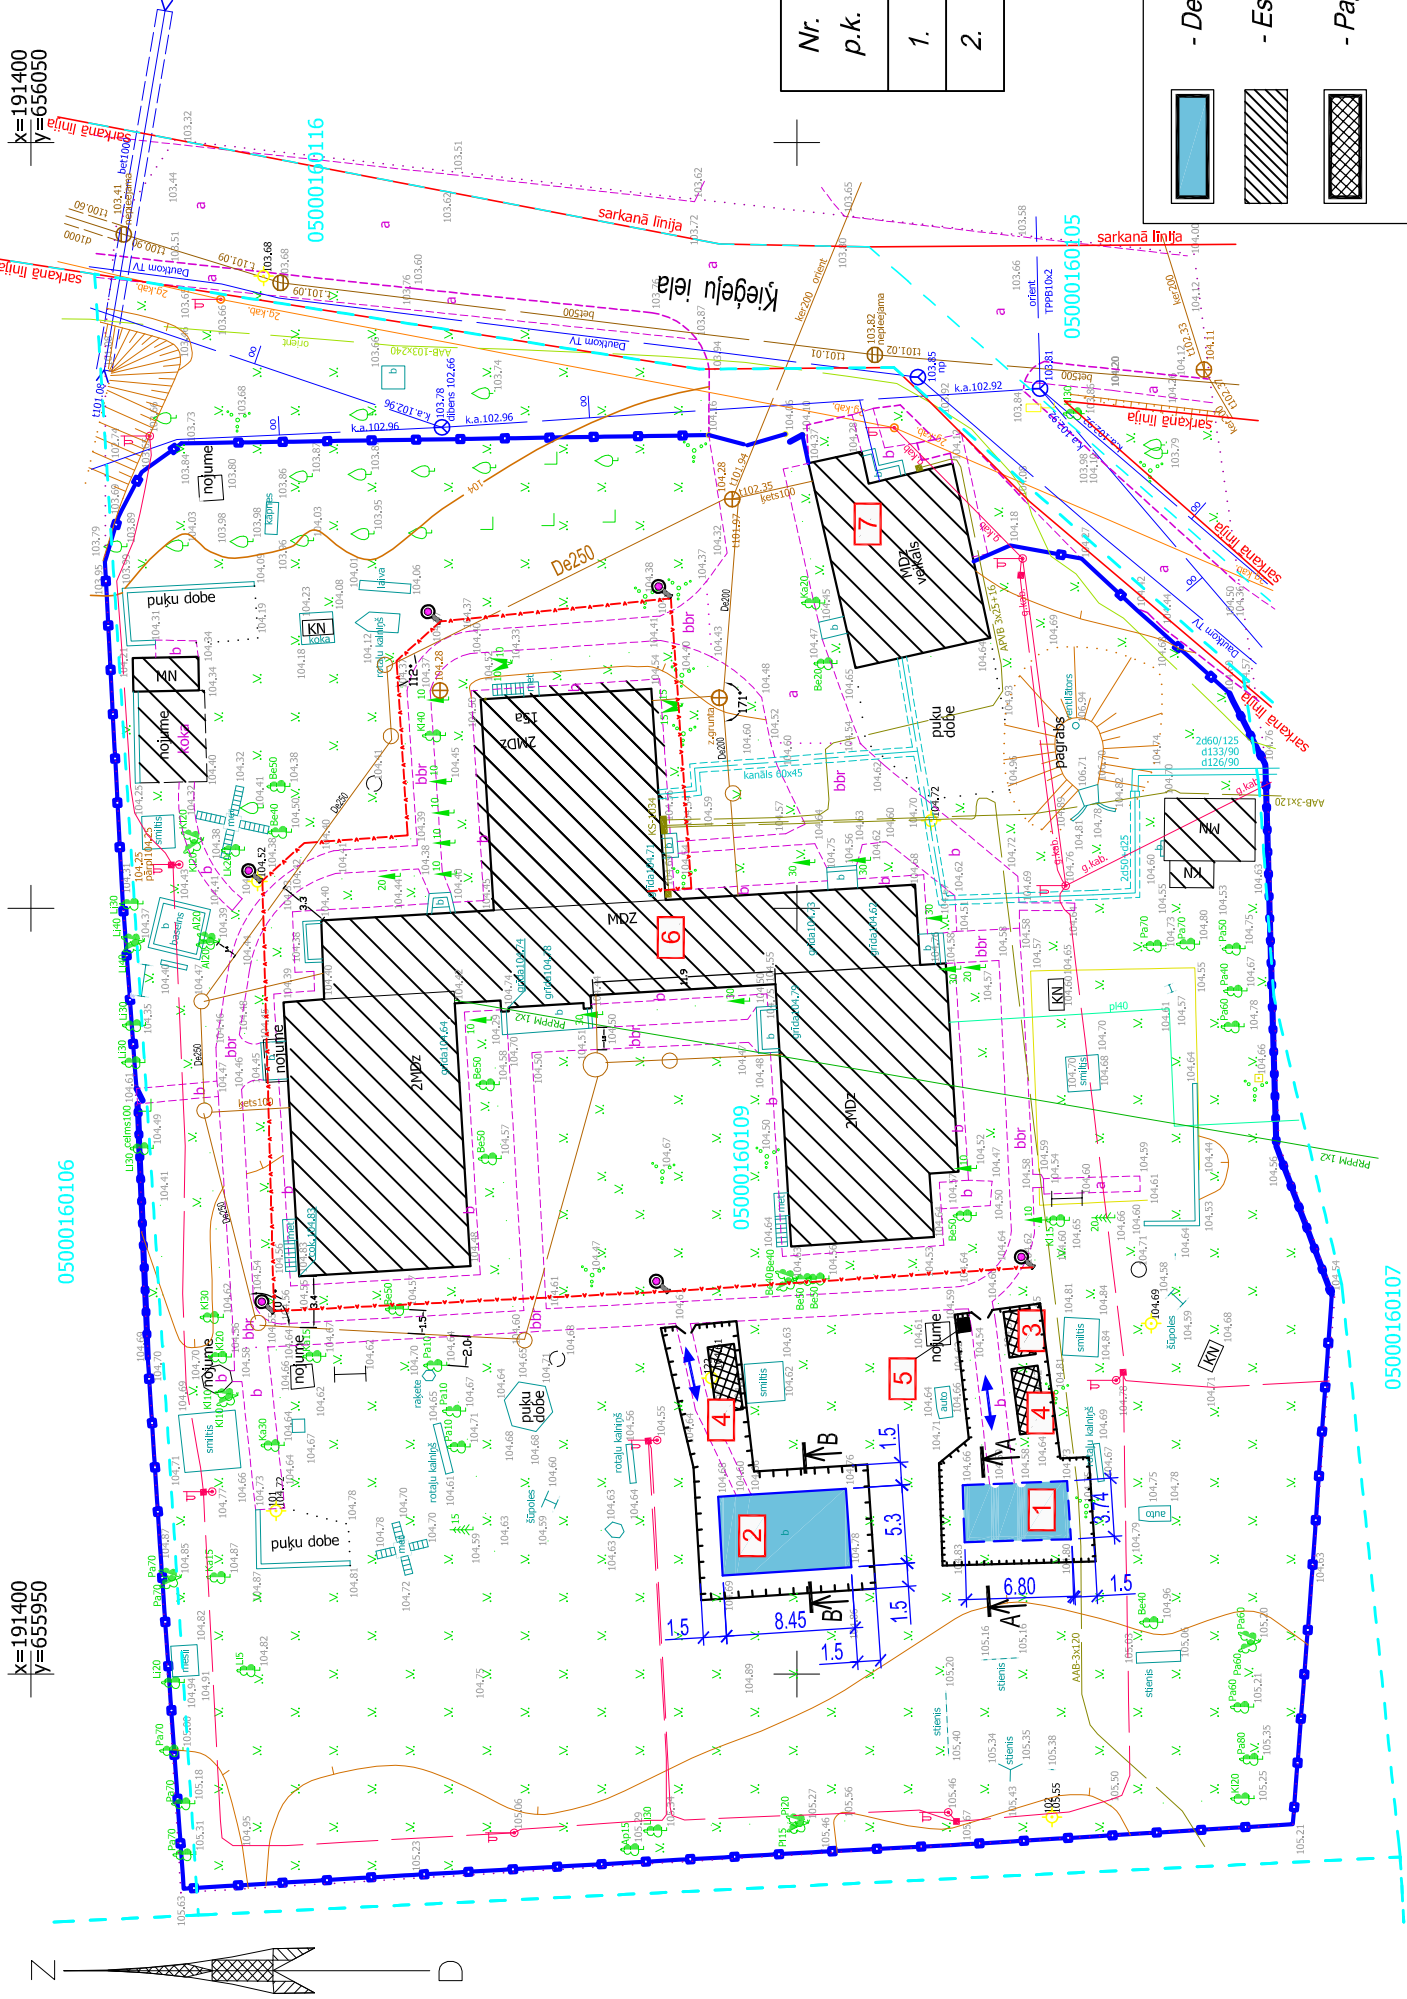

x=191400
y=655950

05000160106

x=191400
y=656050

x=191300
y=655950

05000160107

ĢENERĀLĀ EKSPLIKĀCIJA

- 1 Demontējama nojume Nr.1
- 2 Demontējama nojume Nr.2
- 3 Pagaidu sadzīves ēka
- 4 Būvmateriālu nokraušanas zona
- 5 Biotualetes
- 6 Esošās ēkas

Smagāko un lielgarbāta kravu specifikācija

Nr. p.k.	Kravu nosaukums	Svars (t)	Izmēri (m)	Piezīmes
1.	Koka pārseguma sija	0.104	0.15x0.15x6.64m	ēka 1
2.	Metāla statnis	0.082	Ø159x3.0m	ēka 1

NOSACĪTIE APZĪMĒJUMI:

- Demontējamas nojumes
 - Esošā ēka
 - Pagaidu ēkas
 - Esošais nožogojums
 - Būvlaukuma nožogojums (112.0m)
 - Autotransporta kustības virziens

- kanalizācija
 - ūdensvads
 - lietusūdens kanalizācija
 - spiediena kanalizācijas kolektors
 - gāzes vads
 - el. kabelis
 - sakaru kabelis
 - siltumtrase

ESOŠIE TĪKLI:

- kanalizācija
 - ūdensvads
 - lietusūdens kanalizācija
 - spiediena kanalizācijas kolektors
 - gāzes vads
 - el. kabelis
 - sakaru kabelis
 - siltumtrase

Griezumi A-A un B-B skatīt uz DOP-5.

PIEZĪMES:

1. Ierīkot būvlaukuma nožogojumu, saskaņā ar celtniecības ģenerālplānu;
2. Būvlaukuma pagaidu elektroapgādi veikt no esošiem tīkliem ar lokāna kabeļa iekšējas palīdzību.
3. Būvlaukuma pagaidu ūdens apgādi veikt no esošiem ūdensvada tīkliem.
4. Pie iebrauktuves (nobrauktuves) uz būvlaukuma teritoriju, kā arī visos celtniecības posmos, kur ir nepieciešamas pēc darba nosācījumiem, uzstādīt labi redzāmie un dennakts tumšā laikā apgaismojamie brīdinājuma un norādījuma.

Daugavpils pilsētas Izglītības pārvalde		Stadija	Lapa
Administratīvās ēkas fasādes renovācija Imantas ielā 3A, Daugavpili.		TP	DOP-4
Inženieris A. Bogdanovs	Celtniecības ģenerālais plāns.	Inženieris	Aleksandrs Bogdanovs
09.14		Sert.Nr.20-5829	
		M 1:20	