



būves dalījuma shēma

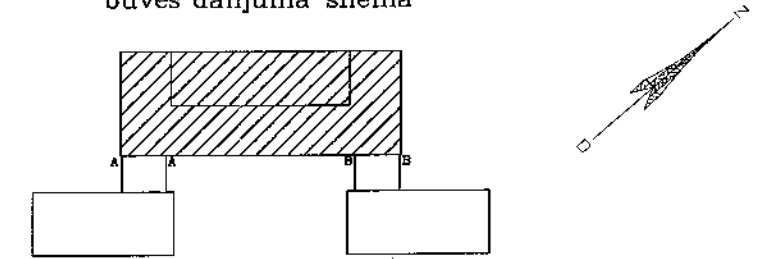

Pagrabs

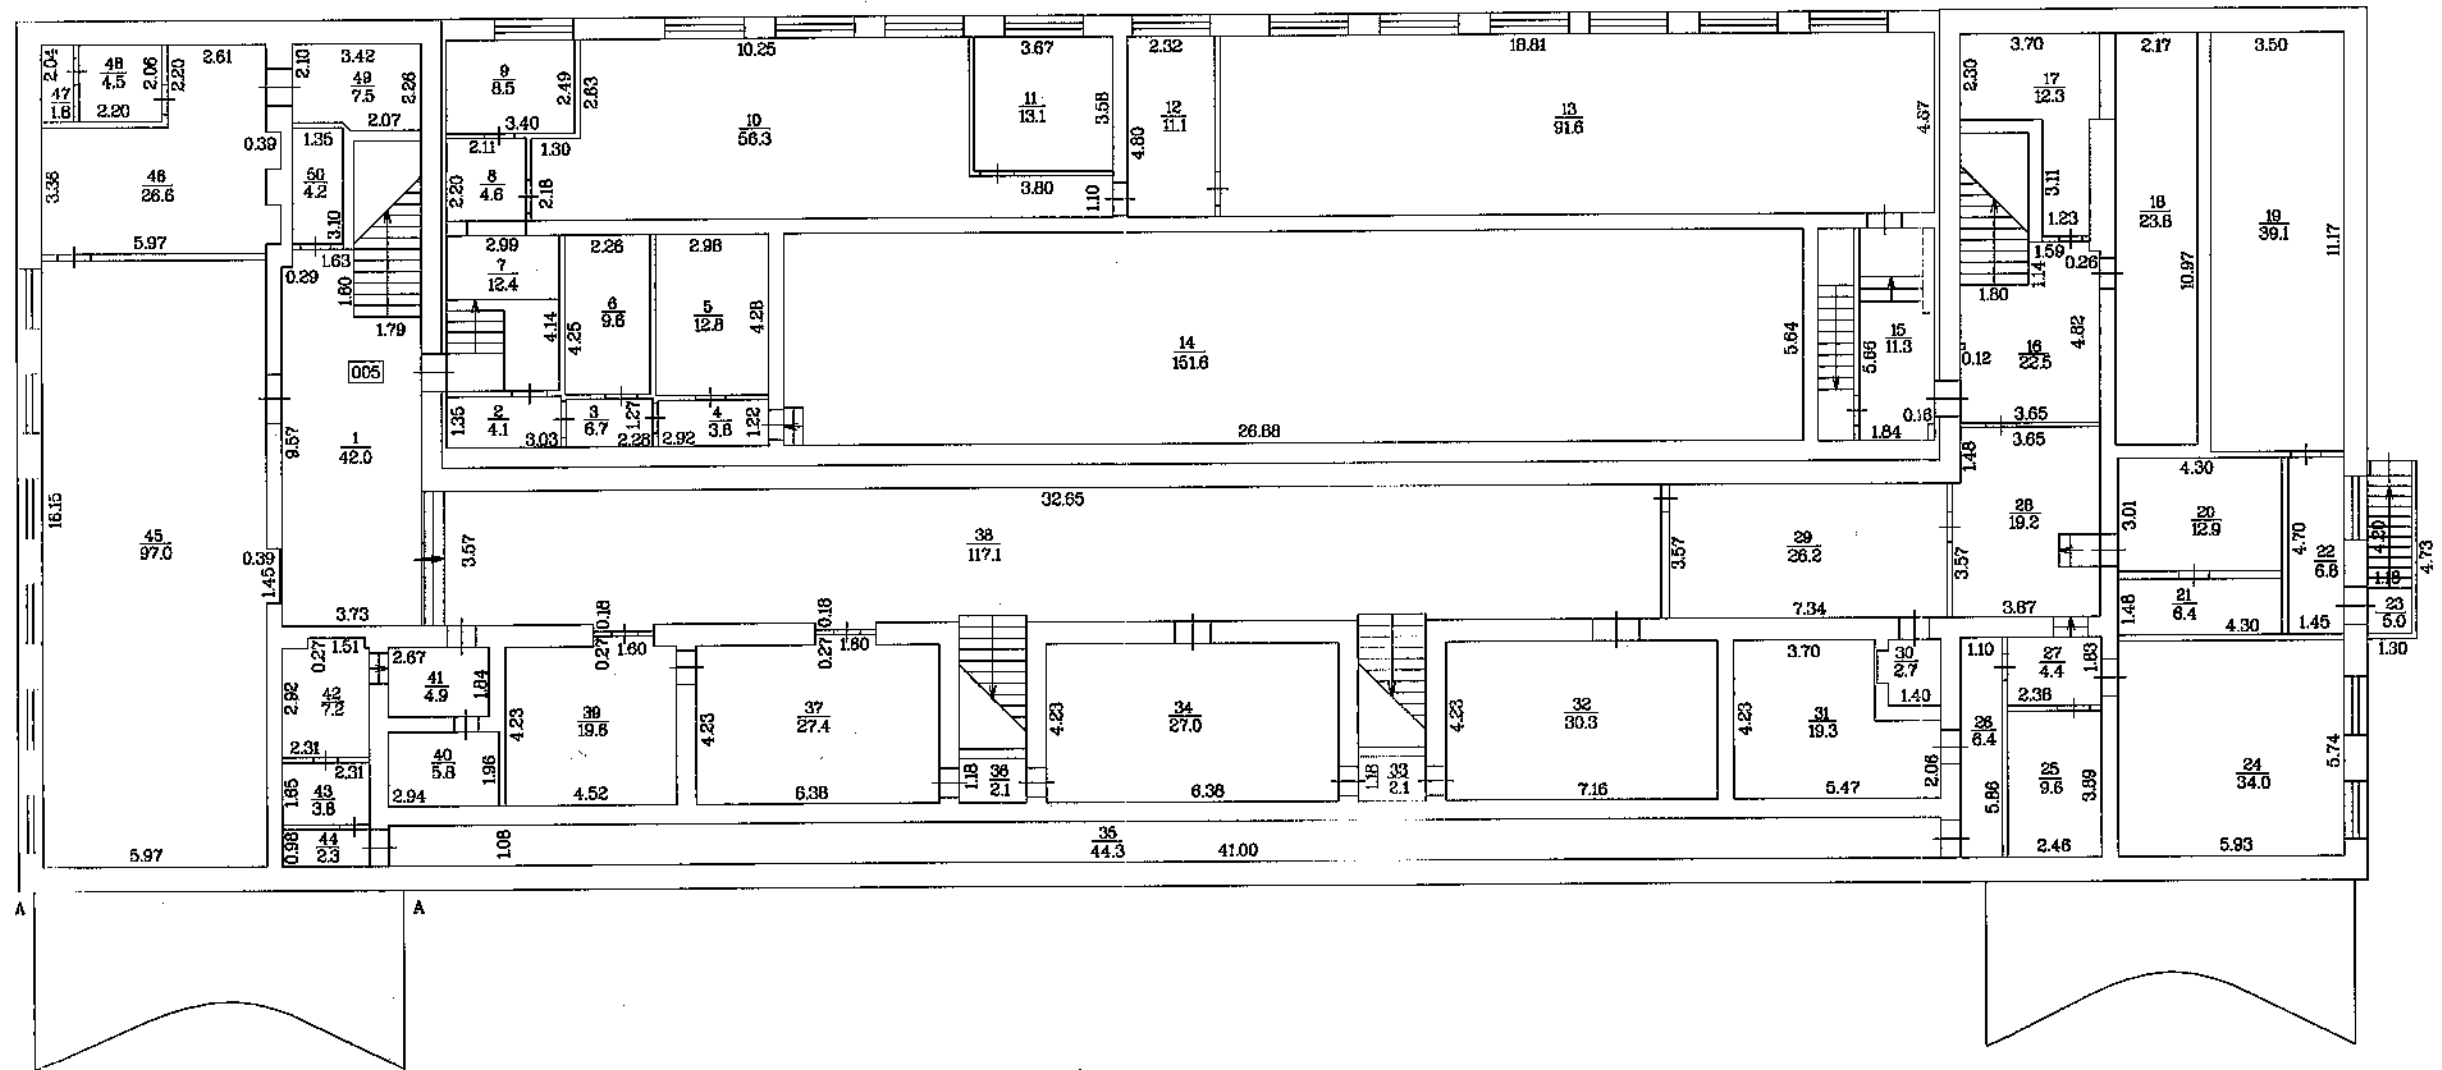

STĀVA PLĀNS

Būves kārta Nr. un apzīmējums	Stāva numurs	Stāva augstums	Mērogs
0500 004 4301 001	-1	2.54	1:200
Uzmērtāja	<i>S. Osolova</i>	N.Osmolovska	28.04.08