

LATVIJAS REPUBLIKAS VALSTS ZEMES DIENESTS  
DIENVIDLATGALES REĢIONĀLĀ NODAĻA

**BŪVES  
TEHNISKĀS INVENTARIZĀCIJAS  
LIETA**

|                     |                               |
|---------------------|-------------------------------|
| Lietas numurs       | 05000010809001-01             |
| Lapu skaits         | 18                            |
| Kadastra apzīmējums | 05000010809001                |
| Nosaukums           | Bērnu dārzs                   |
| Adrese              | Vienības iela 36A, Daugavpils |

| Atzīme par atsavināšanas aizliegumu vai apgrūtinājumu |            |                  |
|---|------------|------------------|
|   |            |                  |
| (pamatojums)  | (paraksts) | (Vārds, Uzvārds) |

Atzīme par reģistrāciju Nekustamā īpašuma valsts kadastra reģistrā

Tehniskās inventarizācijas izpildītāji:

Izpildes datums: 07.12.2005

Irina Gorska

(paraksts)

Tehniskās inventarizācijas darba pārbaudītājs:

Pārbaudes datums: 07.12.2005

Valentīna Kiseļova

(paraksts)

Reģionālās nodaļas vadītājs (pilnvarotā persona):

VZD Dienvidlatgales reģionālās nodaļas

Pasūtījumu izpildes pārvaldes

Būvju tehniskās inventarizācijas

daļas vadītājs

(Vārds, Uzvārds)

V. Calpāns

(paraksts)

Datums: \_\_\_\_\_ .gada \_\_\_\_\_ 16. 12. 2005

## INFORMĀCIJA PAR PASŪTĪJUMU

**Inventarizācijas veids:** Būves pilna pirmreizējā tehniskā inventarizācija  
**Inventarizācijas pasūtītāji:** Daugavpils pilsētas pašvaldība  
**Iesniegtie dokumenti:** Pasūtījuma pieteikums  
 Nr. 64077 12.07.2005 VZD Dienvidlatgales reģionālā nodaļa

| Pamatinformācija                      |  |
|---------------------------------------|--|
| <b>Nosaukums</b>                      | Bērnu dārzs  |
| <b>Galvenais lietošanas veids</b>     | 1263 Skolas, universitātes un zinātniskās pētniecības ēkas |
| <b>Kapitalitātes grupa</b>            | II   |
| <b>Virszemes stāvu skaits</b>         | 2  |
| <b>Pazemes stāvu skaits</b>           | 1  |
| <b>Telpu grupu skaits</b>             | 7  |
| <b>Dzīvokļu skaits</b>                | 0  |
| <b>Ekspluatācijas uzsākšanas gads</b> | 1988   |
| <b>Ekspluatācijā pieņemšanas gads</b> |  |
| <b>Patvaļīgās būvniecības pazīmes</b> | NAV  |
| <b>Fiziskais nolietojums</b>          | 20   |
| <b>Apsekošanas datums</b>             | 14.11.2005   |

| Konstruktīvie elementi  |  |                                 |
|-------------------------|--|---------------------------------|
| Konstruktīvais elements | Materiāls                                | Apraksts                        |
| Pamati                  | Dzelzsbetons/ betons                     | senas, nenozīmīgas deformācijas |
| Ārsienas                | Ķieģeļu mūris                            | noviržu no vertikāles nav       |
| Pārsegumi               | Dzelzsbetons/ betons                     | ieliekumu nav                   |
| Jumts                   | Gumijotie lokšņu materiāli/<br>ruberoīds | ieliekumu nav                   |

| Tehniskie rādītāji |                              |           |
|--------------------|------------------------------|-----------|
| Veids              | Apjoms (mērvienība)          | Nosaukums |
| Apbūves laukums    | 1161.6 apbūves laukuma kv.m. |           |
| Būvtilpums         | 9343 kub.m.                  |           |

| Labiekārtojumi      |                 |  |
|---------------------|-----------------|--|
| Veids               | Apjoms (skaits) | Apraksts   |
| Centrālā apkure     |                 | Apkure no centralizēta siltumapgādes objekta ārpus īpašuma |
| Elektroapgāde       |                 | Zemsprieguma, trīsfāzu                                     |
| Aukstā ūdens apgāde |                 | No apdzīvotas vietas tīkla                                 |
| Karstā ūdens apgāde |                 | No centralizēta siltā ūdens                                |

| Veids                           | Apjoms (skaits) | Apraksts   |
|---------------------------------|-----------------|--|
| Kanalizācija                    |                 | piegādes avota īpašuma sastāvā ar kurināmo - akmeņogles                              |
| Tualetes telpa                  | 15              | Saimniecības-fekālā kanalizācijā apdzīvotas vietas /cita īpašuma kanalizācijas tīklā |
| Vannas (dušas) telpa            | 11              |  |
| Savietotā sanitārtehniskā telpa | 4               |  |

### BŪVES EKSPLIKĀCIJA

|                                      |               |
|--------------------------------------|---------------|
| <b>Kopējā platība</b>                | <b>3615.9</b> |
| <b>Lietderīgā platība</b>            | <b>3615.9</b> |
| <b>Nedzīvojamo telpu platība</b>     | <b>3615.9</b> |
| <i>Nedzīvojamo iekštelpu platība</i> | <b>3615.9</b> |

### TELPU GRUPAS EKSPLIKĀCIJA

| Telpu grupas numurs | Adrešes numurs | Telpu grupas nosaukums | Telpu grupas kopējā platība |
|---------------------|----------------|------------------------|-----------------------------|
| 001                 |                | Bērnu dārzs            | 1347.6                      |
| 002                 |                | Apavu darbnīca         | 18.7                        |
| 003                 |                | Agregatoru telpa       | 5.6                         |
| 004                 |                | Bērnu dārzs            | 832.6                       |
| 005                 |                | Bērnu dārzs            | 530.9                       |
| 006                 |                | Pagrabs                | 744.5                       |
| 007                 |                | Pagrabs                | 136.0                       |

| Telpu grupas numurs | Adrešes numurs | Telpu grupas lietošanas veids |                       |                         |                 |                              |
|---------------------|----------------|-------------------------------|-----------------------|-------------------------|-----------------|------------------------------|
| 001                 | 1263           | Izglītības telpu grupa        |                       |                         |                 |                              |
| Stāvs               | Telpas numurs  | Telpas nosaukums              | Telpas platība        |                         | Telpas augstums | Parvalģas būvniecības pazīme |
|                     |                |                               | Nedzīvojama iekštelpa | Nedzīvojama ārējā telpa |                 |                              |
| 1                   | 1              | Koridors                      | 4.4                   |                         | 2.40            |                              |
| 1                   | 2              | Koridors                      | 2.5                   |                         | 2.50            |                              |
| 1                   | 3              | Ģērbtuve                      | 17.6                  |                         | 2.50            |                              |
| 1                   | 4              | Guļamistaba                   | 34.6                  |                         | 2.50            |                              |
| 1                   | 5              | Istaba                        | 57.5                  |                         | 2.50            |                              |
| 1                   | 6              | Mazgāšanas telpa              | 10.4                  |                         | 2.50            |                              |

| Stāvs | Telpas numurs | Telpas nosaukums                | Telpas platība        |                     | Telpas augstums | Patvaļīgās būvmērības pazīme |
|-------|---------------|---------------------------------|-----------------------|---------------------|-----------------|------------------------------|
|       |               |                                 | Nedzīvojama iekštelpa | Nedzīvojama artelpa |                 |                              |
| 1     | 7             | Tualete                         | 2.0                   |                     | 2.50            |                              |
| 1     | 8             | Tualete                         | 2.2                   |                     | 2.50            |                              |
| 1     | 9             | Palīgtelpa                      | 2.5                   |                     | 2.50            |                              |
| 1     | 10            | Palīgtelpa                      | 1.6                   |                     | 2.50            |                              |
| 1     | 11            | Koridors                        | 2.5                   |                     | 2.50            |                              |
| 1     | 12            | Kāpņu telpa                     | 20.0                  |                     | 2.50            |                              |
| 1     | 13            | Dušas telpa                     | 9.0                   |                     | 2.50            |                              |
| 1     | 14            | Tualete                         | 2.1                   |                     | 2.50            |                              |
| 1     | 15            | Tualete                         | 2.2                   |                     | 2.50            |                              |
| 1     | 16            | Palīgtelpa                      | 1.8                   |                     | 2.50            |                              |
| 1     | 17            | Palīgtelpa                      | 2.9                   |                     | 2.50            |                              |
| 1     | 18            | Istaba                          | 57.4                  |                     | 2.50            |                              |
| 1     | 19            | Guļamistaba                     | 34.4                  |                     | 2.50            |                              |
| 1     | 20            | Ģērbtuve                        | 17.1                  |                     | 2.50            |                              |
| 1     | 21            | Koridors                        | 2.5                   |                     | 2.50            |                              |
| 1     | 22            | Koridors                        | 4.1                   |                     | 2.40            |                              |
| 1     | 23            | Koridors                        | 12.5                  |                     | 2.50            |                              |
| 1     | 24            | Kabinets                        | 8.6                   |                     | 2.50            |                              |
| 1     | 25            | Savienotā sanitārtehniskā telpa | 2.4                   |                     | 2.50            |                              |
| 1     | 26            | Koridors                        | 3.2                   |                     | 2.50            |                              |
| 1     | 27            | Kabinets                        | 8.7                   |                     | 2.50            |                              |
| 1     | 28            | Kabinets                        | 8.2                   |                     | 2.50            |                              |
| 1     | 29            | Koridors                        | 2.3                   |                     | 2.50            |                              |
| 1     | 30            | Palīgtelpa                      | 7.6                   |                     | 2.50            |                              |
| 1     | 31            | Koridors                        | 12.0                  |                     | 2.50            |                              |
| 1     | 32            | Koridors                        | 1.9                   |                     | 2.50            |                              |
| 1     | 33            | Palīgtelpa                      | 2.3                   |                     | 2.50            |                              |
| 1     | 34            | Mazgāšanas telpa                | 1.3                   |                     | 2.50            |                              |
| 1     | 35            | Tualete                         | 1.2                   |                     | 2.50            |                              |
| 1     | 36            | Koridors                        | 16.0                  |                     | 2.50            |                              |
| 1     | 37            | Kabinets                        | 15.7                  |                     | 2.50            |                              |
| 1     | 38            | Kabinets                        | 32.6                  |                     | 2.50            |                              |
| 1     | 39            | Kabinets                        | 15.7                  |                     | 2.50            |                              |
| 1     | 40            | Koridors                        | 12.5                  |                     | 2.50            |                              |
| 1     | 41            | Kabinets                        | 13.7                  |                     | 2.50            |                              |
| 1     | 42            | Kabinets                        | 15.1                  |                     | 2.50            |                              |
| 1     | 43            | Kabinets                        | 11.8                  |                     | 2.50            |                              |
| 1     | 44            | Koridors                        | 11.1                  |                     | 2.50            |                              |

| Stāvs | Telpas numurs | Telpas nosaukums                | Telpas platība        |                     | Telpas augstums | Patvaļīgas būvniecības pazīme |
|-------|---------------|---------------------------------|-----------------------|---------------------|-----------------|-------------------------------|
|       |               |                                 | Nedzīvojama iekštelpa | Nedzīvojama ārtelpa |                 |                               |
| 1     | 45            | Kabinets                        | 11.7                  |                     | 2.50            |                               |
| 1     | 46            | Koridors                        | 19.9                  |                     | 2.50            |                               |
| 1     | 47            | Kabinets                        | 33.5                  |                     | 2.50            |                               |
| 1     | 48            | Kāpnes                          | 6.9                   |                     | 2.50            |                               |
| 1     | 49            | Koridors                        | 23.5                  |                     | 2.50            |                               |
| 1     | 50            | Palīgtelpa                      | 5.3                   |                     | 2.50            |                               |
| 1     | 51            | Savienotā sanitārtehniskā telpa | 13.7                  |                     | 2.50            |                               |
| 1     | 52            | Istaba                          | 57.7                  |                     | 2.50            |                               |
| 1     | 53            | Guļamistaba                     | 34.8                  |                     | 2.50            |                               |
| 1     | 54            | Ģērbtuve                        | 17.0                  |                     | 2.50            |                               |
| 1     | 55            | Koridors                        | 2.5                   |                     | 2.50            |                               |
| 1     | 56            | Koridors                        | 4.5                   |                     | 2.40            |                               |
| 1     | 57            | Kabinets                        | 33.5                  |                     | 2.50            |                               |
| 1     | 58            | Koridors                        | 24.4                  |                     | 2.50            |                               |
| 1     | 59            | Kabinets                        | 31.6                  |                     | 2.50            |                               |
| 1     | 60            | Koridors                        | 1.6                   |                     | 3.00            |                               |
| 1     | 61            | Koridors                        | 1.6                   |                     | 3.00            |                               |
| 1     | 62            | Ģērbtuve                        | 12.7                  |                     | 3.00            |                               |
| 1     | 63            | Istaba                          | 60.8                  |                     | 3.00            |                               |
| 1     | 64            | Guļamistaba                     | 45.8                  |                     | 3.00            |                               |
| 1     | 65            | Koridors                        | 11.0                  |                     | 3.00            |                               |
| 1     | 66            | Zāle                            | 68.8                  |                     | 3.00            |                               |
| 1     | 67            | Istaba                          | 49.7                  |                     | 3.00            |                               |
| 1     | 68            | Koridors                        | 1.8                   |                     | 3.00            |                               |
| 1     | 69            | Koridors                        | 1.9                   |                     | 3.00            |                               |
| 1     | 70            | Ģērbtuve                        | 13.1                  |                     | 3.00            |                               |
| 1     | 71            | Guļamistaba                     | 27.8                  |                     | 3.00            |                               |
| 1     | 72            | Koridors                        | 1.5                   |                     | 3.00            |                               |
| 1     | 73            | Skapis                          | 0.5                   |                     | 3.00            |                               |
| 1     | 74            | Savienotā sanitārtehniskā telpa | 9.4                   |                     | 3.00            |                               |
| 1     | 75            | Koridors                        | 2.8                   |                     | 3.00            |                               |
| 1     | 76            | Tualete                         | 1.2                   |                     | 3.00            |                               |
| 1     | 77            | Palīgtelpa                      | 0.8                   |                     | 3.00            |                               |
| 1     | 78            | Palīgtelpa                      | 1.0                   |                     | 3.00            |                               |
| 1     | 79            | Dušas telpa                     | 1.0                   |                     | 3.00            |                               |
| 1     | 80            | Palīgtelpa                      | 6.3                   |                     | 3.00            |                               |
| 1     | 81            | Mazgāšanas telpa                | 1.3                   |                     | 3.00            |                               |
| 1     | 82            | Kāpņu telpa                     | 7.3                   |                     | 3.00            |                               |

| Stāvs                            | Telpas numurs | Telpas nosaukums       | Telpas platība        |                     | Telpas augstums | Pārvaldības būvniecības pazīme |
|----------------------------------|---------------|------------------------|-----------------------|---------------------|-----------------|--------------------------------|
|                                  |               |                        | Nedzīvojama iekštelpa | Nedzīvojama ārtelpa |                 |                                |
| 1                                | 83            | Koridors               | 2.1                   |                     | 3.00            |                                |
| 1                                | 84            | Palīgtelpa             | 11.0                  |                     | 3.00            |                                |
| 1                                | 85            | Palīgtelpa             | 2.4                   |                     | 3.00            |                                |
| 1                                | 86            | Palīgtelpa             | 2.5                   |                     | 3.00            |                                |
| 1                                | 87            | Koridors               | 13.0                  |                     | 3.00            |                                |
| 1                                | 88            | Ledus telpa            | 2.3                   |                     | 3.00            |                                |
| 1                                | 89            | Ledus telpa            | 2.5                   |                     | 3.00            |                                |
| 1                                | 90            | Virtuve                | 20.8                  |                     | 3.00            |                                |
| 1                                | 91            | Koridors               | 1.4                   |                     | 3.00            |                                |
| 1                                | 92            | Koridors               | 2.8                   |                     | 3.00            |                                |
| 1                                | 93            | Virtuve                | 29.6                  |                     | 3.00            |                                |
| 1                                | 94            | Koridors               | 34.1                  |                     | 3.00            |                                |
| 1                                | 95            | Kāpņu telpa            | 10.9                  |                     | 3.00            |                                |
| 1                                | 96            | Koridors               | 2.2                   |                     | 3.00            |                                |
| 1                                | 97            | Palīgtelpa             | 14.3                  |                     | 3.00            |                                |
| 1                                | 98            | Koridors               | 12.8                  |                     | 3.00            |                                |
| 1                                | 99            | Dušas telpa            | 7.2                   |                     | 3.00            |                                |
| 1                                | 100           | Tualete                | 4.6                   |                     | 3.00            |                                |
| 1                                | 101           | Veļas mazgāšanas telpa | 13.2                  |                     | 3.00            |                                |
| <b>Kopā</b>                      |               |                        | <b>1347.6</b>         | <b>0.0</b>          |                 |                                |
| <b>Nedzīvojamo telpu platība</b> |               |                        |                       |                     |                 | <b>1347.6</b>                  |

| Telpu grupas numurs | Adreses numurs | Telpu grupas lietošanas veids |
|---------------------|----------------|-------------------------------|
| 002                 | 1230           | Tirdzniecības telpu grupa     |

| Stāvs                            | Telpas numurs | Telpas nosaukums | Telpas platība        |                     | Telpas augstums | Pārvaldības būvniecības pazīme |
|----------------------------------|---------------|------------------|-----------------------|---------------------|-----------------|--------------------------------|
|                                  |               |                  | Nedzīvojamā iekštelpa | Nedzīvojamā ārtelpa |                 |                                |
| 1                                | 1             | Apavu darbnīca   | 11.6                  |                     | 2.85            |                                |
| 1                                | 2             | Apavu darbnīca   | 4.9                   |                     | 2.85            |                                |
| 1                                | 3             | Apavu darbnīca   | 2.2                   |                     | 2.85            |                                |
| <b>Kopā</b>                      |               |                  | <b>18.7</b>           | <b>0.0</b>          |                 |                                |
| <b>Nedzīvojamo telpu platība</b> |               |                  |                       |                     |                 | <b>18.7</b>                    |

| Telpu grupas numurs              | Adreses numurs | Telpu grupas lietošanas veids      |                       |                     |                 |                               |
|----------------------------------|----------------|------------------------------------|-----------------------|---------------------|-----------------|-------------------------------|
| 003                              | 1251           | Rūpnieciskās ražošanas telpu grupa |                       |                     |                 |                               |
| Stāvs                            | Telpas numurs  | Telpas nosaukums                   | Telpas platība        |                     | Telpas augstums | Patvaļīgās būvniecības pazīme |
|                                  |                |                                    | Nedzīvojama iekštelpa | Nedzīvojama ārtelpa |                 |                               |
| 1                                | 1              | Agregatoru telpa                   | 5.6                   |                     | 2.75            |                               |
| <b>Kopā</b>                      |                |                                    | <b>5.6</b>            | <b>0.0</b>          |                 |                               |
| <b>Nedzīvojamo telpu platība</b> |                |                                    |                       |                     |                 | <b>5.6</b>                    |

| Telpu grupas numurs | Adreses numurs | Telpu grupas lietošanas veids |                       |                     |                 |                               |
|---------------------|----------------|-------------------------------|-----------------------|---------------------|-----------------|-------------------------------|
| 004                 | 1263           | Izglītības telpu grupa        |                       |                     |                 |                               |
| Stāvs               | Telpas numurs  | Telpas nosaukums              | Telpas platība        |                     | Telpas augstums | Patvaļīgās būvniecības pazīme |
|                     |                |                               | Nedzīvojama iekštelpa | Nedzīvojama ārtelpa |                 |                               |
| 2                   | 1              | Guļamistaba                   | 55.8                  |                     | 2.45            |                               |
| 2                   | 2              | Istaba                        | 57.3                  |                     | 2.45            |                               |
| 2                   | 3              | Dušas telpa                   | 8.9                   |                     | 2.45            |                               |
| 2                   | 4              | Tualete                       | 2.6                   |                     | 2.45            |                               |
| 2                   | 5              | Tualete                       | 2.6                   |                     | 2.45            |                               |
| 2                   | 6              | Palīgtelpa                    | 2.4                   |                     | 2.45            |                               |
| 2                   | 7              | Palīgtelpa                    | 1.5                   |                     | 2.45            |                               |
| 2                   | 8              | Kāpņu telpa                   | 19.9                  |                     | 2.45            |                               |
| 2                   | 9              | Dušas telpa                   | 8.3                   |                     | 2.45            |                               |
| 2                   | 10             | Tualete                       | 2.6                   |                     | 2.45            |                               |
| 2                   | 11             | Tualete                       | 2.5                   |                     | 2.45            |                               |
| 2                   | 12             | Palīgtelpa                    | 2.0                   |                     | 2.45            |                               |
| 2                   | 13             | Palīgtelpa                    | 2.6                   |                     | 2.45            |                               |
| 2                   | 14             | Istaba                        | 42.6                  |                     | 2.45            |                               |
| 2                   | 15             | Guļamistaba                   | 54.4                  |                     | 2.45            |                               |
| 2                   | 16             | Koridors                      | 11.9                  |                     | 2.45            |                               |
| 2                   | 17             | Ģērbtuve                      | 15.2                  |                     | 2.45            |                               |
| 2                   | 18             | Koridors                      | 3.8                   |                     | 2.45            |                               |
| 2                   | 19             | Ģērbtuve                      | 15.5                  |                     | 2.45            |                               |
| 2                   | 20             | Zāle                          | 75.1                  |                     | 2.45            |                               |
| 2                   | 21             | Baseina telpa                 | 102.6                 |                     | 3.05            |                               |



| Stāvs                            | Telpas numurs | Telpas nosaukums | Telpas platība        |                     | Telpas augstums | Patvaļīgās būvniecības pazīme |
|----------------------------------|---------------|------------------|-----------------------|---------------------|-----------------|-------------------------------|
|                                  |               |                  | Nedzīvojama iekštelpa | Nedzīvojama ārtelpa |                 |                               |
| 2                                | 22            | Kabinets         | 9.9                   |                     | 3.05            |                               |
| 2                                | 23            | Kabinets         | 7.1                   |                     | 3.05            |                               |
| 2                                | 24            | Kabinets         | 15.8                  |                     | 3.05            |                               |
| 2                                | 25            | Ģērbtuve         | 12.1                  |                     | 3.05            |                               |
| 2                                | 26            | Koridors         | 1.5                   |                     | 3.05            |                               |
| 2                                | 27            | Dušas telpa      | 4.6                   |                     | 3.05            |                               |
| 2                                | 28            | Tualete          | 2.0                   |                     | 3.05            |                               |
| 2                                | 29            | Palīgtelpa       | 2.9                   |                     | 3.05            |                               |
| 2                                | 30            | Koridors         | 1.6                   |                     | 3.05            |                               |
| 2                                | 31            | Dušas telpa      | 4.5                   |                     | 3.05            |                               |
| 2                                | 32            | Palīgtelpa       | 1.7                   |                     | 3.05            |                               |
| 2                                | 33            | Ģērbtuve         | 12.7                  |                     | 3.05            |                               |
| 2                                | 34            | Koridors         | 24.1                  |                     | 2.45            |                               |
| 2                                | 35            | Koridors         | 4.0                   |                     | 2.45            |                               |
| 2                                | 36            | Ģērbtuve         | 15.5                  |                     | 2.45            |                               |
| 2                                | 37            | Koridors         | 8.1                   |                     | 2.45            |                               |
| 2                                | 38            | Kāpņu telpa      | 25.2                  |                     | 2.45            |                               |
| 2                                | 39            | Palīgtelpa       | 1.7                   |                     | 2.45            |                               |
| 2                                | 40            | Palīgtelpa       | 3.0                   |                     | 2.45            |                               |
| 2                                | 41            | Tualete          | 6.6                   |                     | 2.45            |                               |
| 2                                | 42            | Dušas telpa      | 6.8                   |                     | 2.45            |                               |
| 2                                | 43            | Istaba           | 57.6                  |                     | 2.45            |                               |
| 2                                | 44            | Guļamistaba      | 54.8                  |                     | 2.45            |                               |
| 2                                | 45            | Zāle             | 58.7                  |                     | 5.50            |                               |
| <b>Kopā</b>                      |               |                  | <b>832.6</b>          | <b>0.0</b>          |                 |                               |
| <b>Nedzīvojamo telpu platība</b> |               |                  |                       |                     |                 | <b>832.6</b>                  |

| Telpu grupas numurs | AdreSES numurs | Telpu grupas lietošanas veids |                       |                     |                 |                               |
|---------------------|----------------|-------------------------------|-----------------------|---------------------|-----------------|-------------------------------|
| 005                 | 1263           | Izglītības telpu grupa        |                       |                     |                 |                               |
| Stāvs               | Telpas numurs  | Telpas nosaukums              | Telpas platība        |                     | Telpas augstums | Patvaļīgās būvniecības pazīme |
|                     |                |                               | Nedzīvojama iekštelpa | Nedzīvojama ārtelpa |                 |                               |
| 2                   | 1              | Istaba                        | 47.1                  |                     | 2.90            |                               |
| 2                   | 2              | Ģērbtuve                      | 14.8                  |                     | 2.90            |                               |



| Stāvs                            | Telpas numurs | Telpas nosaukums                | Telpas platība        |                     | Telpas augstums | Patvaļīgas būvniecības pazīme |
|----------------------------------|---------------|---------------------------------|-----------------------|---------------------|-----------------|-------------------------------|
|                                  |               |                                 | Nedzīvojamā iekštelpa | Nedzīvojamā ārtelpa |                 |                               |
| 2                                | 3             | Istaba                          | 60.4                  |                     | 2.90            |                               |
| 2                                | 4             | Tualete                         | 5.5                   |                     | 2.90            |                               |
| 2                                | 5             | Dušas telpa                     | 7.4                   |                     | 2.90            |                               |
| 2                                | 6             | Tualete                         | 5.5                   |                     | 2.90            |                               |
| 2                                | 7             | Dušas telpa                     | 7.0                   |                     | 2.90            |                               |
| 2                                | 8             | Istaba                          | 60.7                  |                     | 2.90            |                               |
| 2                                | 9             | Ģērbtuve                        | 14.5                  |                     | 2.90            |                               |
| 2                                | 10            | Istaba                          | 47.9                  |                     | 2.90            |                               |
| 2                                | 11            | Guļamistaba                     | 27.2                  |                     | 2.90            |                               |
| 2                                | 12            | Koridors                        | 1.5                   |                     | 2.90            |                               |
| 2                                | 13            | Skapis                          | 0.7                   |                     | 2.90            |                               |
| 2                                | 14            | Savienotā sanitārtehniskā telpa | 9.1                   |                     | 2.90            |                               |
| 2                                | 15            | Koridors                        | 2.9                   |                     | 2.90            |                               |
| 2                                | 16            | Koridors                        | 5.0                   |                     | 2.90            |                               |
| 2                                | 17            | Kabinets                        | 7.9                   |                     | 2.90            |                               |
| 2                                | 18            | Kāpņu telpa                     | 13.0                  |                     | 2.90            |                               |
| 2                                | 19            | Ģērbtuve                        | 15.4                  |                     | 2.90            |                               |
| 2                                | 20            | Guļamistaba                     | 47.7                  |                     | 2.90            |                               |
| 2                                | 21            | Guļamistaba                     | 49.0                  |                     | 2.90            |                               |
| 2                                | 22            | Ģērbtuve                        | 14.3                  |                     | 2.90            |                               |
| 2                                | 23            | Kāpņu telpa                     | 13.3                  |                     | 2.90            |                               |
| 2                                | 24            | Koridors                        | 2.6                   |                     | 2.90            |                               |
| 2                                | 25            | Pieliekamais                    | 1.6                   |                     | 2.90            |                               |
| 2                                | 26            | Kabinets                        | 8.8                   |                     | 2.90            |                               |
| 2                                | 27            | Koridors                        | 2.8                   |                     | 2.90            |                               |
| 2                                | 28            | Koridors                        | 1.4                   |                     | 2.90            |                               |
| 2                                | 29            | Skapis                          | 0.6                   |                     | 2.90            |                               |
| 2                                | 30            | Savienotā sanitārtehniskā telpa | 9.2                   |                     | 2.90            |                               |
| 2                                | 31            | Guļamistaba                     | 26.1                  |                     | 2.90            |                               |
| <b>Kopā</b>                      |               |                                 | <b>530.9</b>          | <b>0.0</b>          |                 |                               |
| <b>Nedzīvojamo telpu platība</b> |               |                                 |                       |                     |                 | <b>530.9</b>                  |

| Telpu grupas numurs | Adrešes numurs | Telpu grupas lietošanas veids |
|---------------------|----------------|-------------------------------|
| 006                 | 1263           | Izglītības telpu grupa        |


| Stāvs                            | Telpas numurs | Telpas nosaukums     | Telpas platība        |                     | Telpas augstums | Patvaļīgas būvniecības pazīme |
|----------------------------------|---------------|----------------------|-----------------------|---------------------|-----------------|-------------------------------|
|                                  |               |                      | Nedzīvojama iekštelpa | Nedzīvojama ārtelpa |                 |                               |
| -1                               | 1             | Pagrabs              | 56.4                  |                     | 1.90            |                               |
| -1                               | 2             | Pagrabs              | 56.5                  |                     | 1.90            |                               |
| -1                               | 3             | Pagrabs              | 18.4                  |                     | 1.90            |                               |
| -1                               | 4             | Pagrabs              | 8.4                   |                     | 1.90            |                               |
| -1                               | 5             | Pagrabs              | 4.8                   |                     | 1.90            |                               |
| -1                               | 6             | Pagrabs              | 18.6                  |                     | 1.90            |                               |
| -1                               | 7             | Pagrabs              | 4.6                   |                     | 1.90            |                               |
| -1                               | 8             | Pagrabs              | 56.3                  |                     | 1.90            |                               |
| -1                               | 9             | Pagrabs              | 55.1                  |                     | 1.90            |                               |
| -1                               | 10            | Pagrabs              | 19.3                  |                     | 1.90            |                               |
| -1                               | 11            | Pagrabs              | 13.2                  |                     | 1.90            |                               |
| -1                               | 12            | Siltummezgls         | 74.8                  |                     | 2.40            |                               |
| -1                               | 13            | Siltummezgls         | 105.4                 |                     | 4.85            |                               |
| -1                               | 14            | Pagrabs              | 62.2                  |                     | 1.90            |                               |
| -1                               | 15            | Elektrosadales telpa | 8.3                   |                     | 1.90            |                               |
| -1                               | 16            | Pagrabs              | 19.5                  |                     | 1.90            |                               |
| -1                               | 17            | Pagrabs              | 12.1                  |                     | 1.90            |                               |
| -1                               | 18            | Pagrabs              | 17.7                  |                     | 1.90            |                               |
| -1                               | 19            | Pagrabs              | 6.5                   |                     | 1.90            |                               |
| -1                               | 20            | Pagrabs              | 17.1                  |                     | 1.90            |                               |
| -1                               | 21            | Pagrabs              | 54.2                  |                     | 1.90            |                               |
| -1                               | 22            | Pagrabs              | 55.1                  |                     | 1.90            |                               |
| <b>Kopā</b>                      |               |                      | <b>744.5</b>          | <b>0.0</b>          |                 |                               |
| <b>Nedzīvojamo telpu platība</b> |               |                      |                       |                     |                 | <b>744.5</b>                  |

| Telpu grupas numurs | Adreses numurs | Telpu grupas lietošanas veids |                                      |                     |                 |                               |
|---------------------|----------------|-------------------------------|--------------------------------------|---------------------|-----------------|-------------------------------|
| 007                 |                | 1101                          | Dzīvojamo māju palīgēkas telpu grupa |                     |                 |                               |
| Stāvs               | Telpas numurs  | Telpas nosaukums              | Telpas platība                       |                     | Telpas augstums | Patvaļīgas būvniecības pazīme |
|                     |                |                               | Nedzīvojama iekštelpa                | Nedzīvojama ārtelpa |                 |                               |
| -1                  | 1              | Siltummezgls                  | 30.7                                 |                     | 2.05            |                               |
| -1                  | 2              | Siltummezgls                  | 42.4                                 |                     | 2.05            |                               |
| -1                  | 3              | Pagrabs                       | 10.3                                 |                     | 2.05            |                               |
| -1                  | 4              | Pagrabs                       | 28.4                                 |                     | 2.05            |                               |

| Stāvs                            | Telpas numurs | Telpas nosaukums | Telpas platība        |                     | Telpas augstums | Patvaļīgās būvniecības pazīme |
|----------------------------------|---------------|------------------|-----------------------|---------------------|-----------------|-------------------------------|
|                                  |               |                  | Nedzīvojama iekštelpa | Nedzīvojama ārtelpa |                 |                               |
| -1                               | 5             | Pagrabs          | 12.4                  |                     | 2.05            |                               |
| -1                               | 6             | Pagrabs          | 7.8                   |                     | 2.05            |                               |
| -1                               | 7             | Pagrabs          | 4.0                   |                     | 2.05            |                               |
| <b>Kopā</b>                      |               |                  | <b>136.0</b>          | <b>0.0</b>          |                 |                               |
| <b>Nedzīvojamo telpu platība</b> |               |                  |                       |                     |                 | <b>136.0</b>                  |

# BUVES NOVĪETNES SIĒMA

Cietokšņa iela

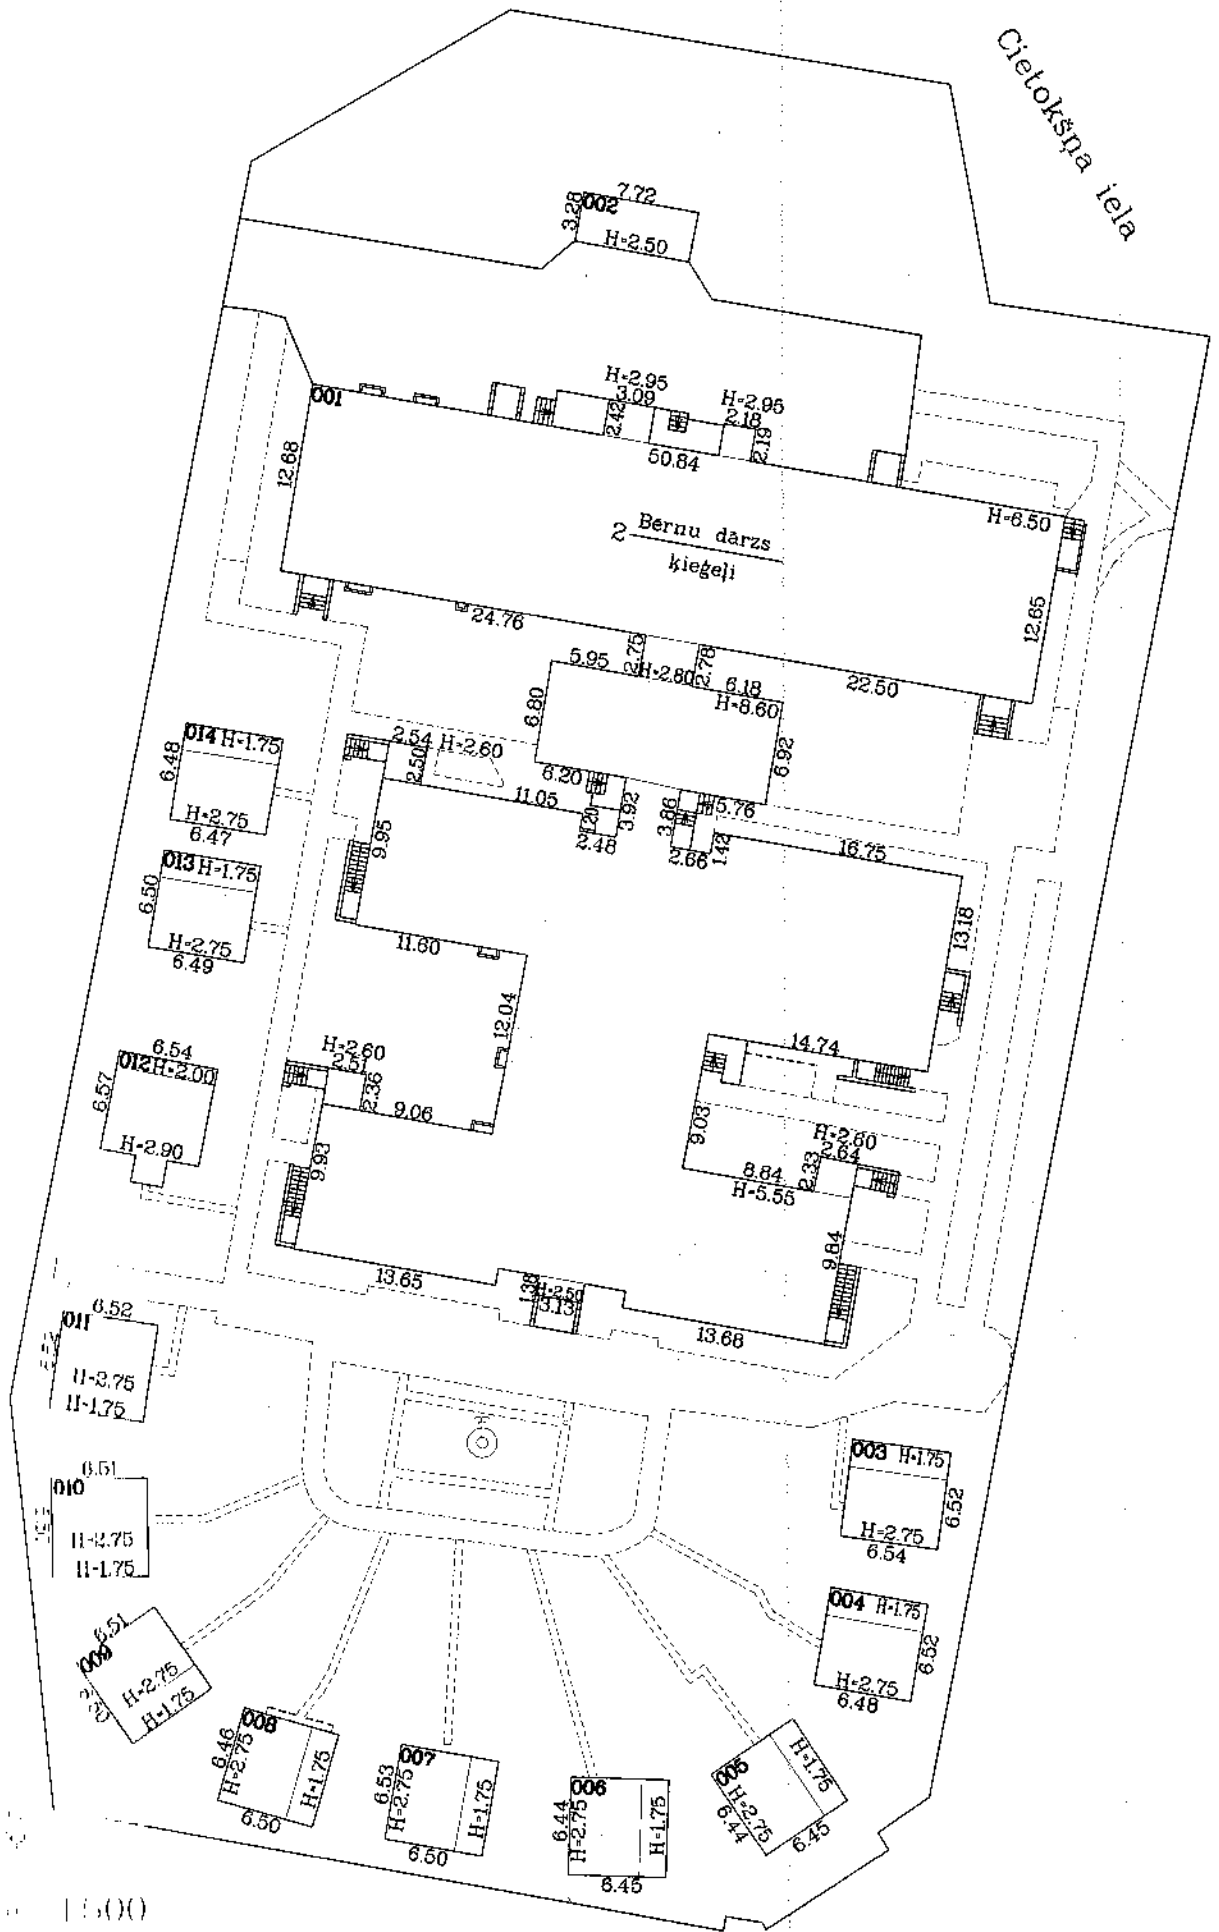

1:500

Ķadastra apzīmējums 0500 / 001 / 0809 / 001

1/1