


ROBEŽPUNKTU KOORDINĀTAS


Koordinātu sistēma LKS-92
Mēroga koeficients 0.999902

| Nr. | X | Y |
|-----|-----------|-----------|
| 56 | 195078.52 | 657445.84 |
| 55 | 195045.24 | 657467.04 |
| 54 | 195044.38 | 657478.35 |
| 53 | 195043.20 | 657479.18 |
| 52 | 195042.85 | 657478.68 |
| 51 | 195042.23 | 657479.08 |
| 50 | 195035.33 | 657483.59 |
| 49 | 195029.61 | 657487.22 |
| 48 | 195016.82 | 657495.40 |
| 57 | 194975.53 | 657430.60 |
| 22 | 195043.62 | 657386.88 |
| 21 | 195072.84 | 657436.25 |

Platība 0.5765 ha (5765 kv.m)

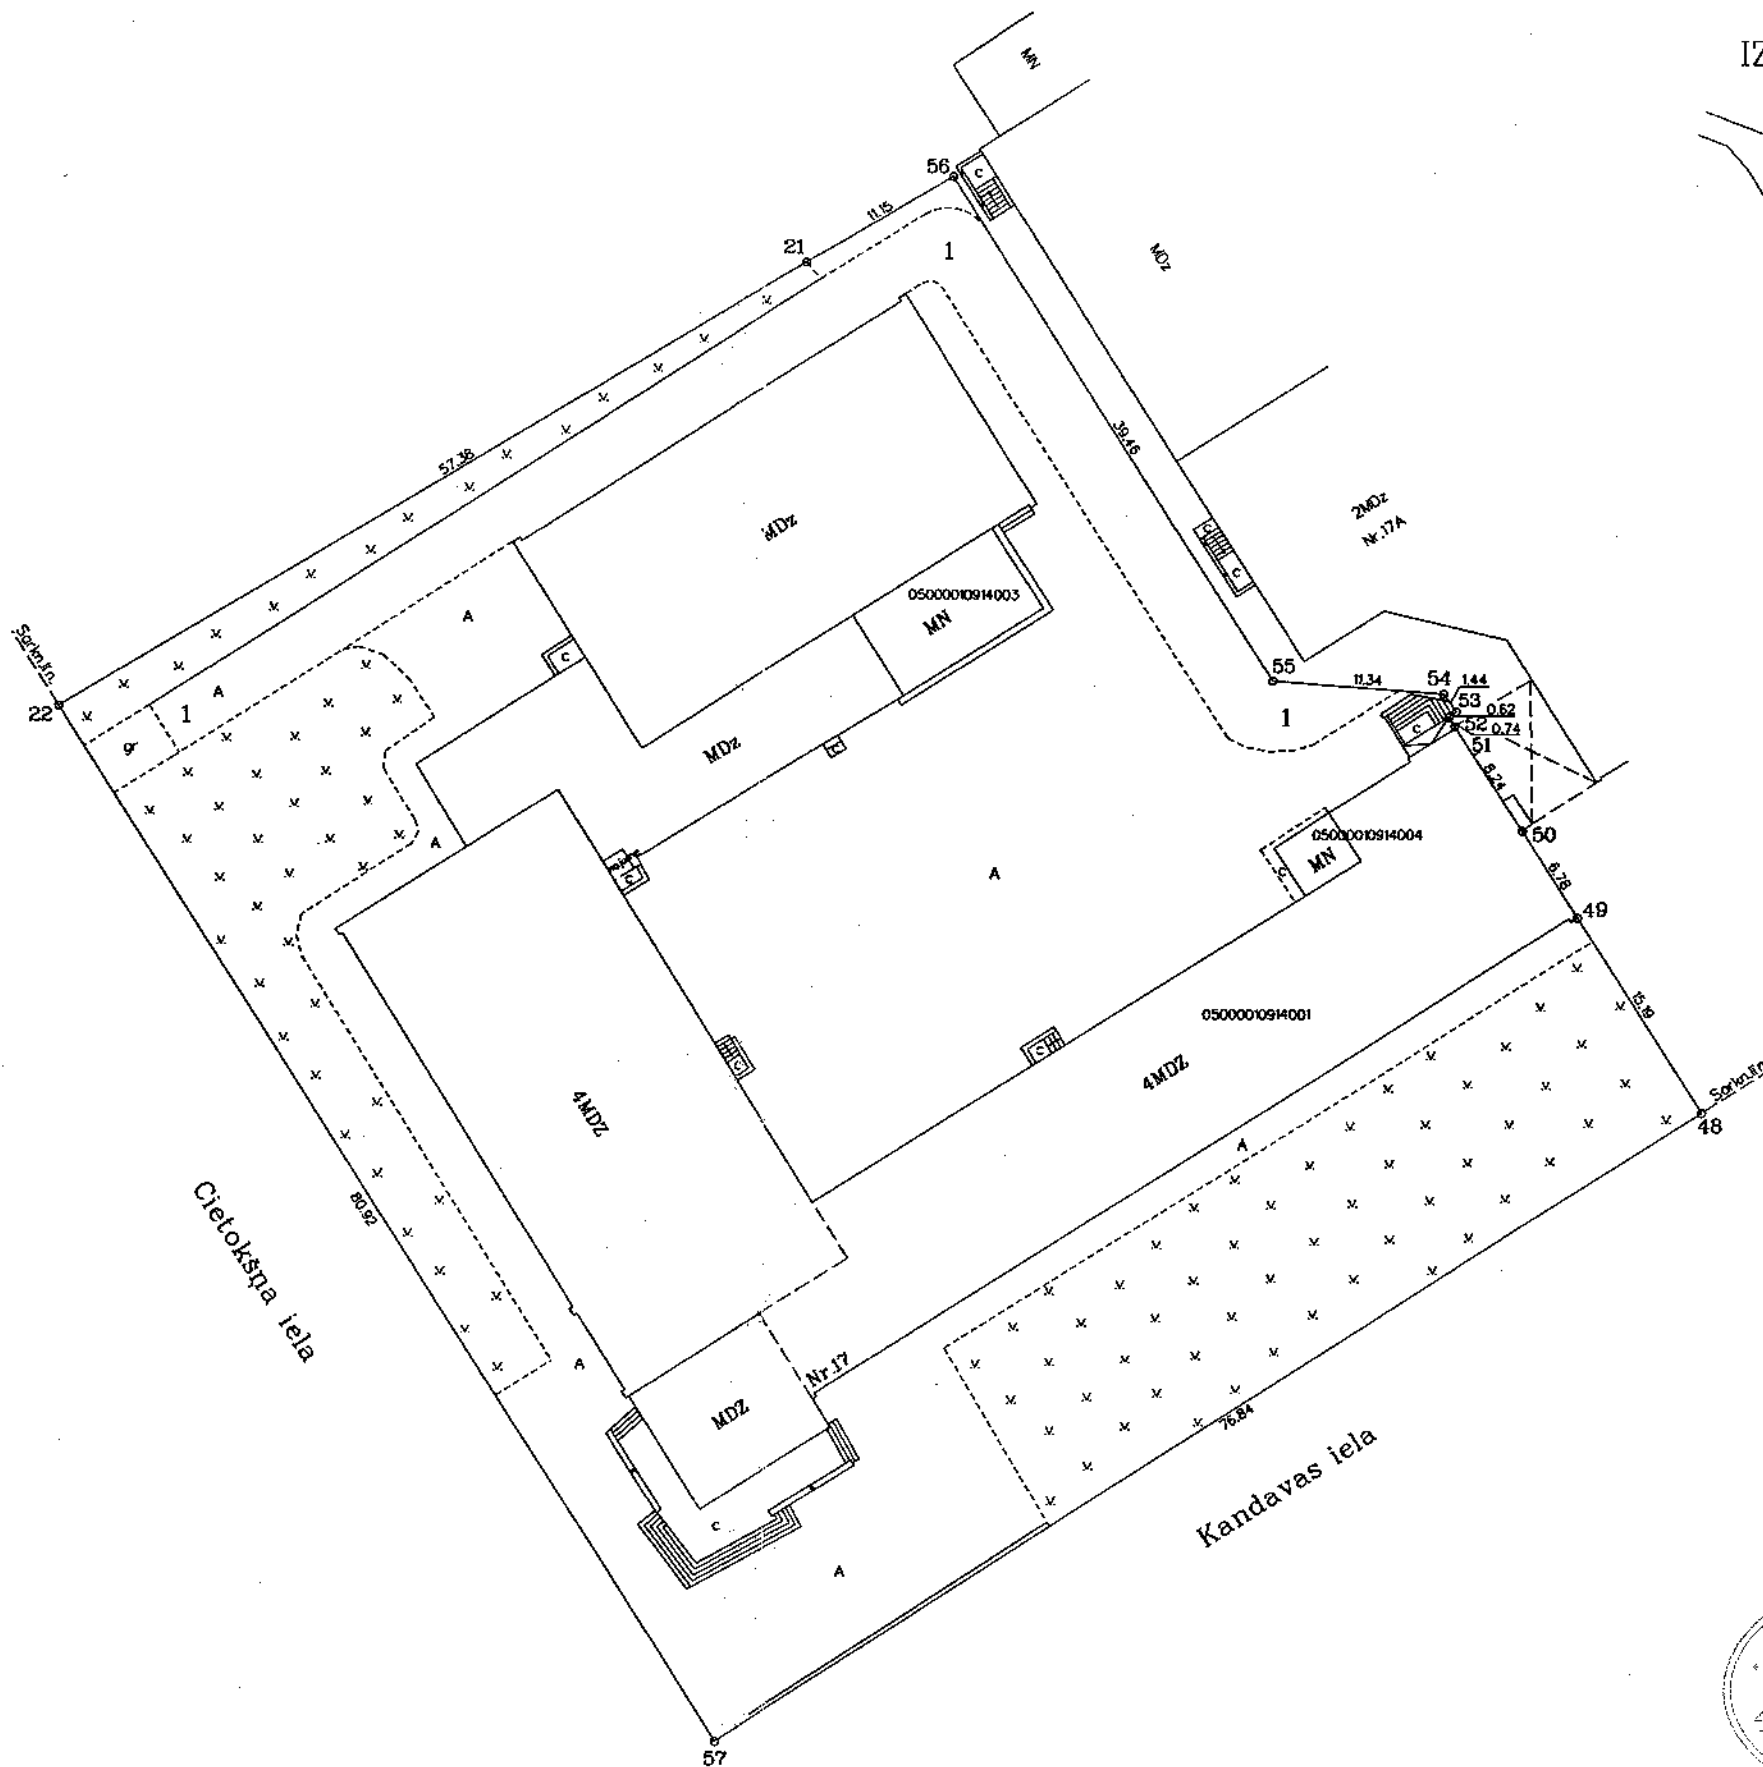

ZEMES GABALA
IZVIETOJUMA ŠĒMA

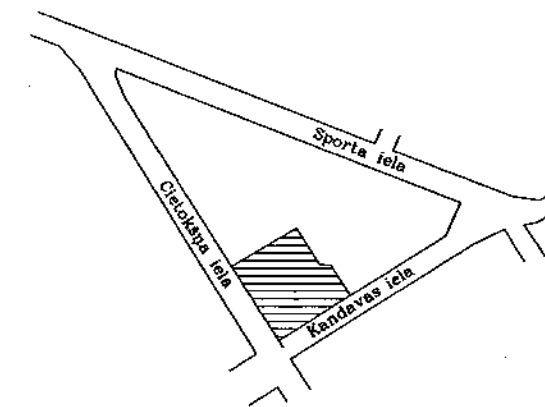

Mērogs 1:500

NEKUSTAMĀ ĪPAŠUMA LIETOŠANAS TIESĪBU APGRŪTINĀJUMI

1. 050203 servitūts - tiesība uz braucamo ceļu par labu nekustamajam īpašumam ar kadastra Nr.0500 001 0915 - 0.0452ha (452 kv.m.)

| VZD Dienvidlatgales reģionālās nodaļas Pasūtījumu izpildes pārvaldes MĒRNICĪBAS UN TOPOGRĀFIJAS DAĻA | | | |
|--|-------------------|------------|------------|
| Dalās vadītājs | <i>K. Kudins</i> | K.Kudins | 12.08.2005 |
| Kartogrāfijas inženieris | <i>J.Smirnovs</i> | J.Smirnovs | 29.07.2005 |