

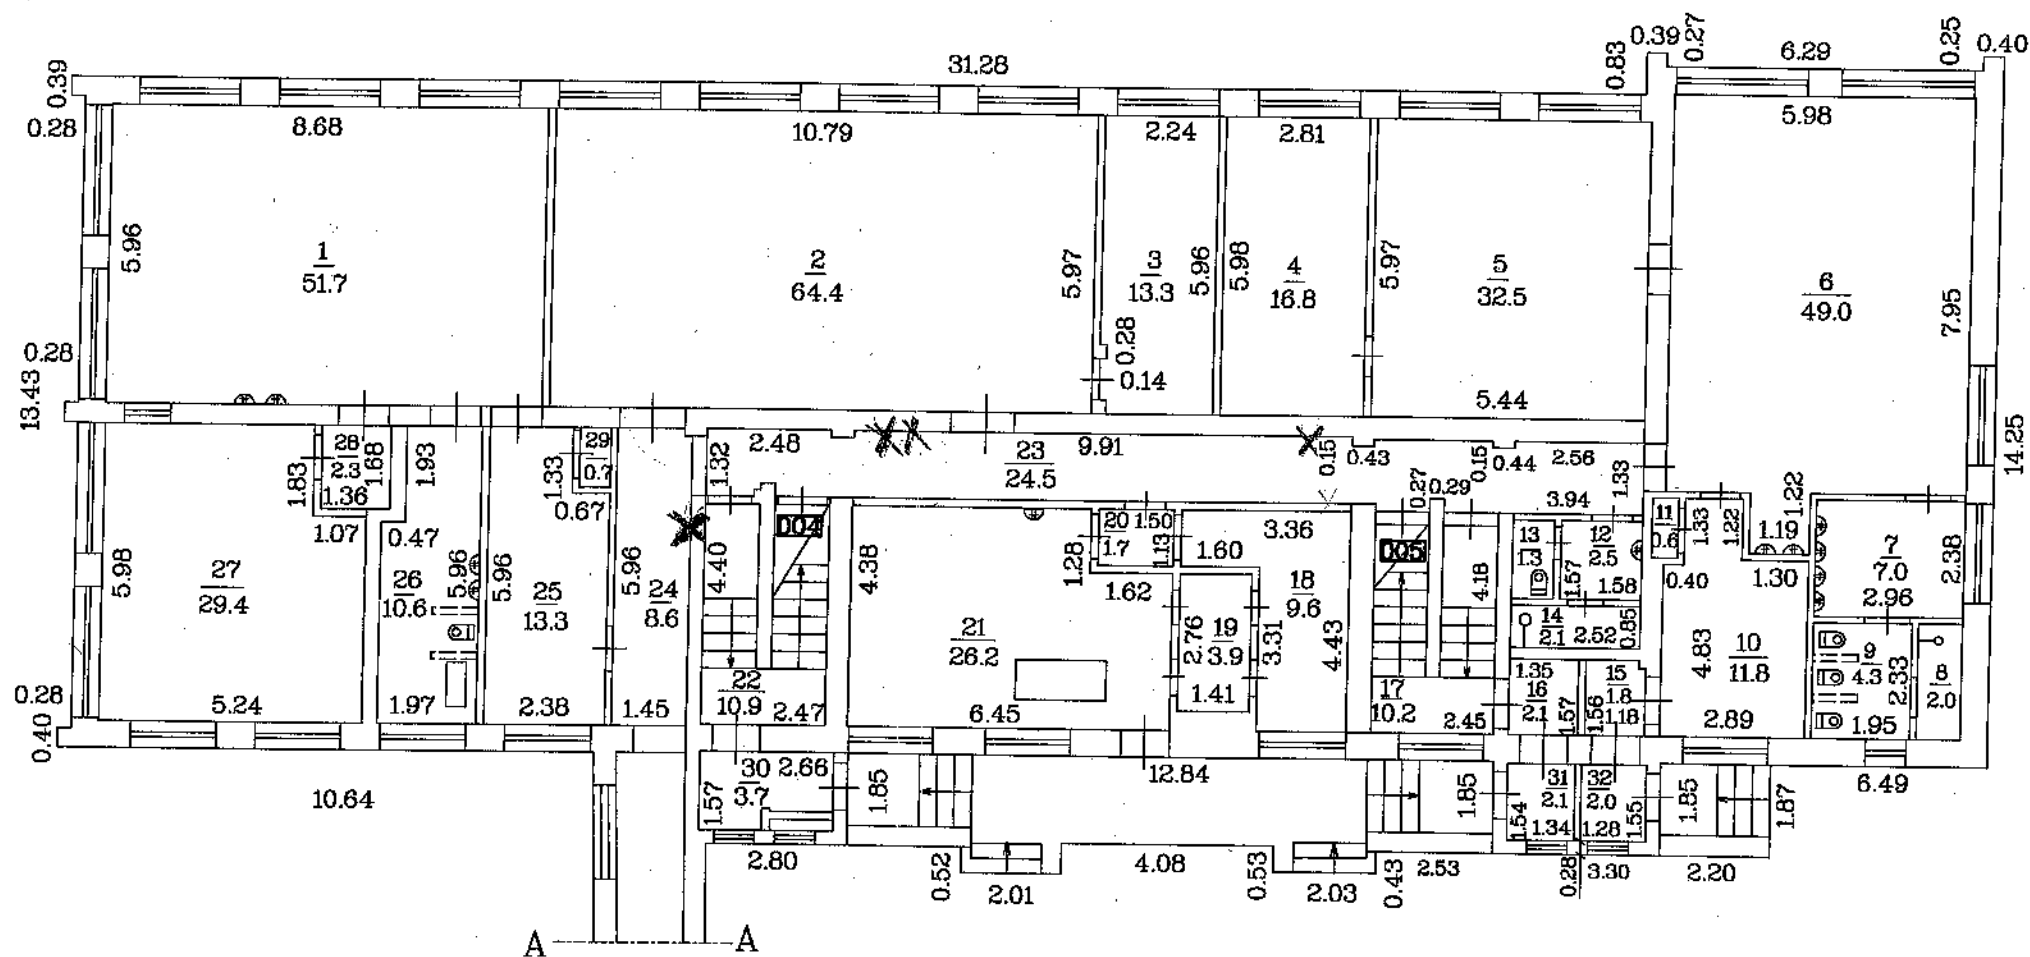
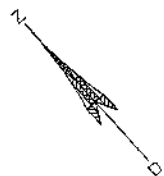
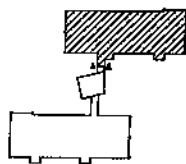
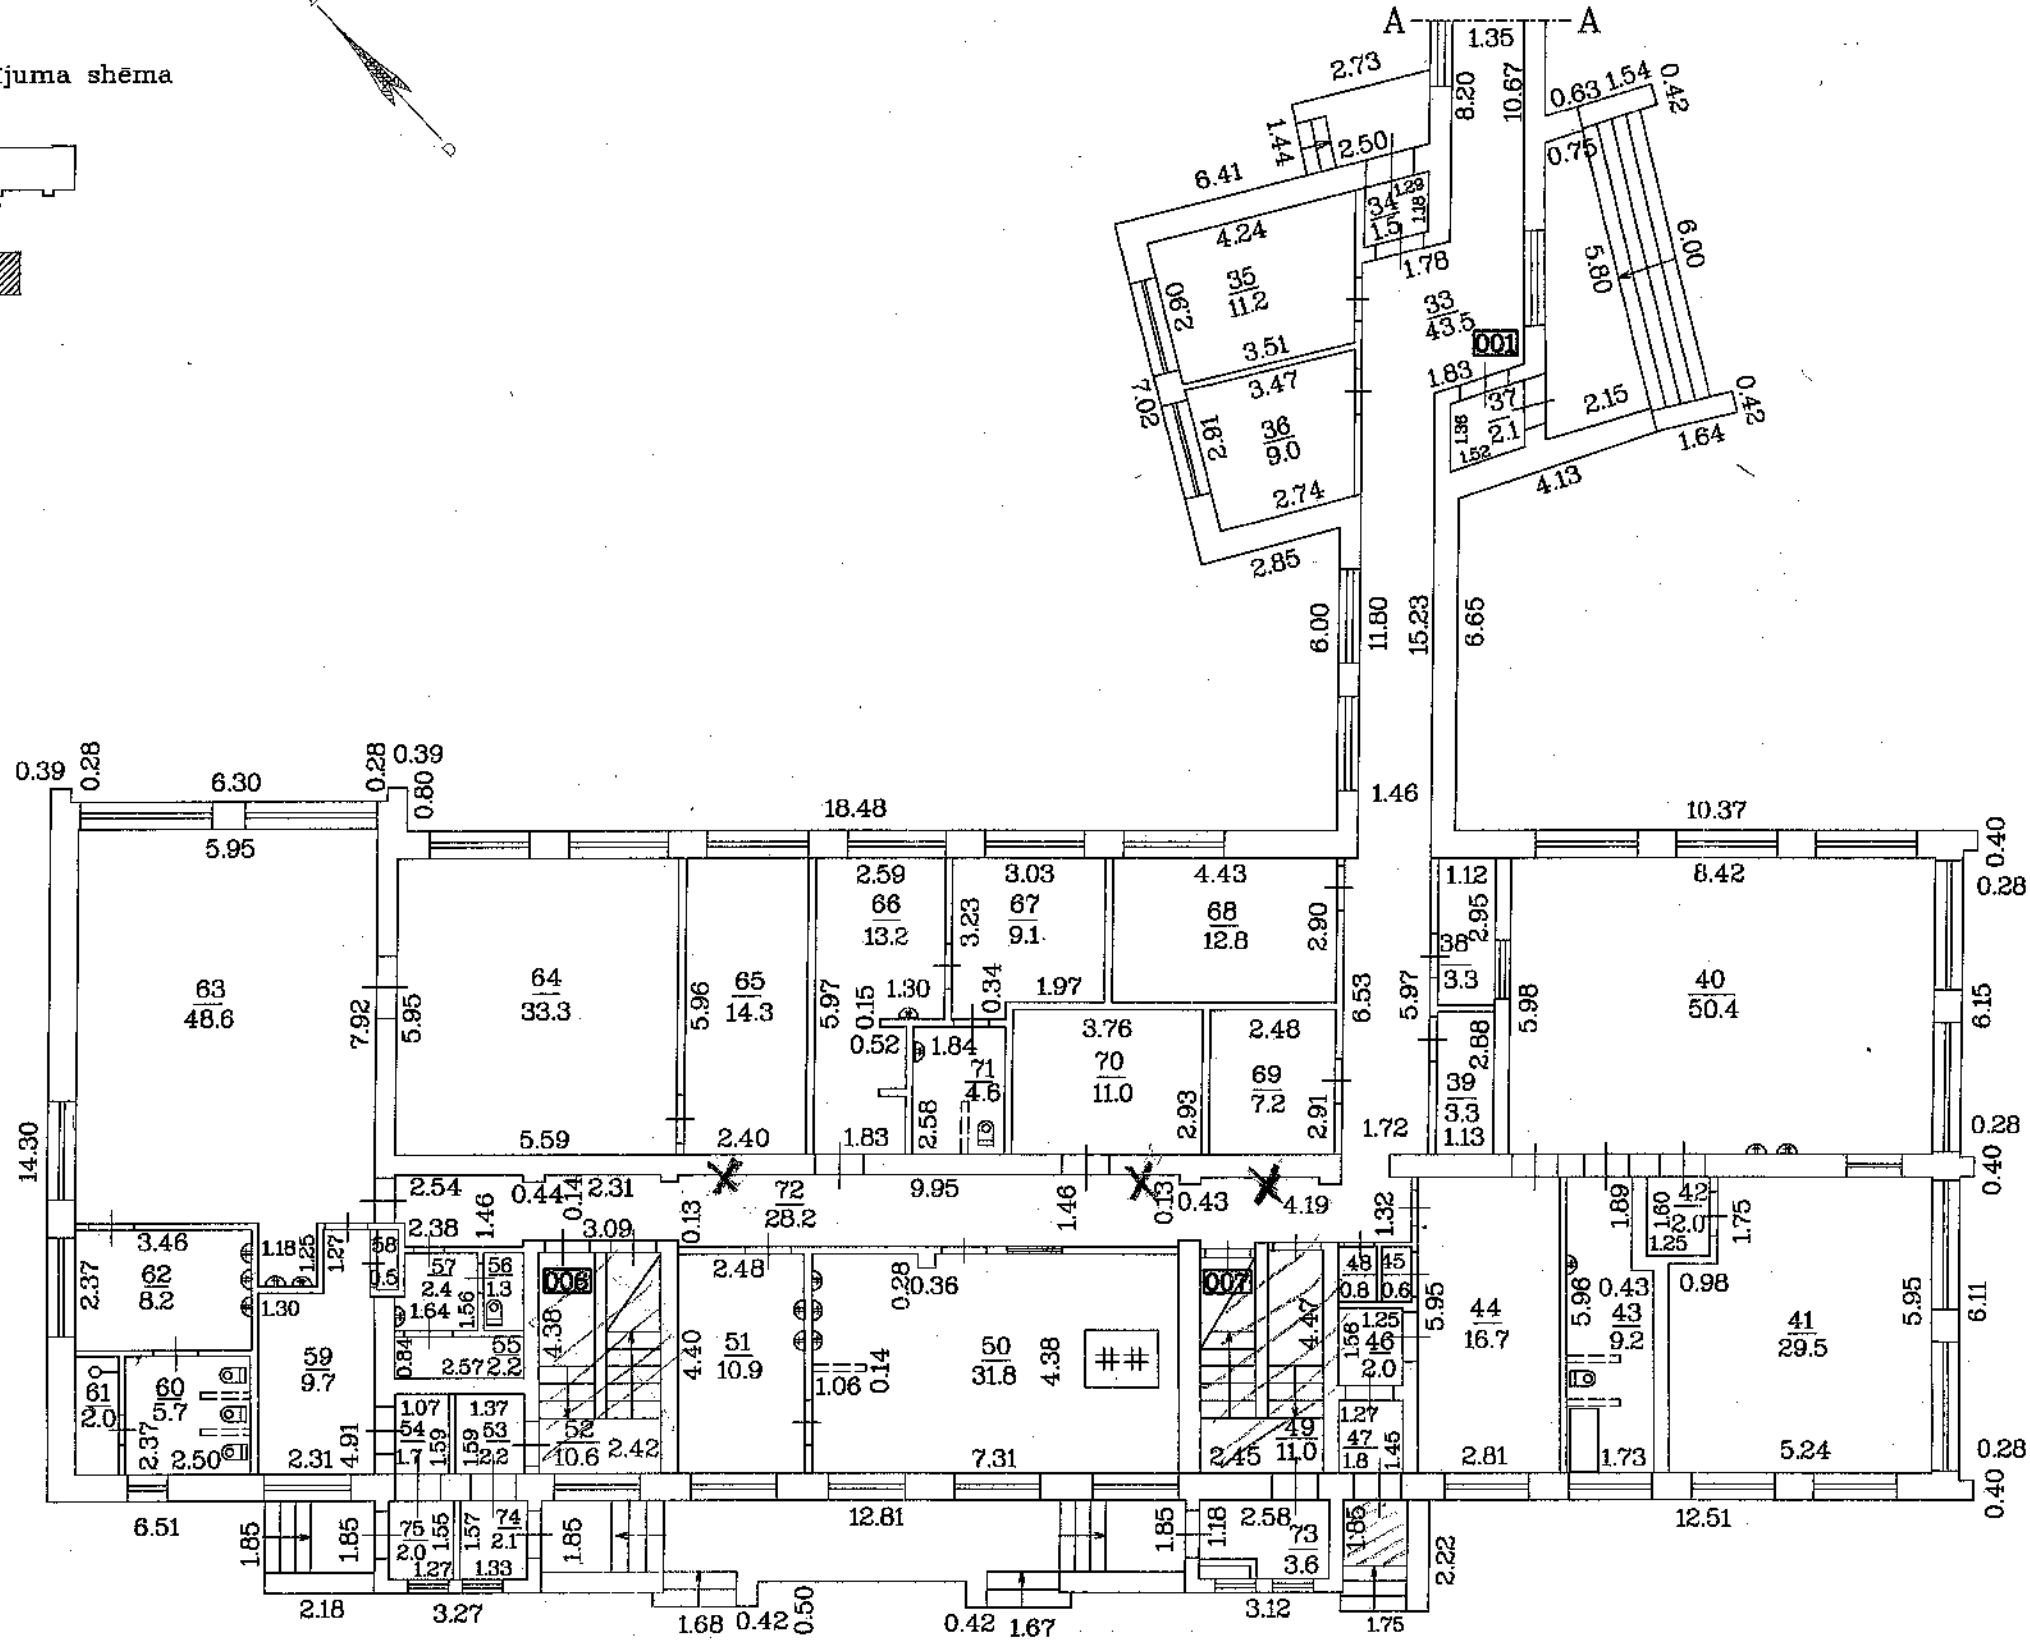


Būves dalījuma shēma

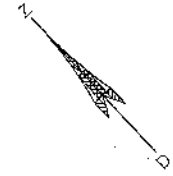

STĀVA PLĀNS			
Būves kadastra apzīmējums	Stāva numurs	Stāva augstums	Mērogs
0500 003 1003 001	1	2.97	1:150
Uzmērīja	<i>Slavinska</i>	R.Slavinska	13.05.2008




Būves daļējuma shēma

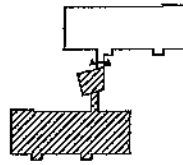

STĀVA PLĀNS

Būves kadastra apzīmējums	Stāva numurs	Stāva augstums	Mērogs
0500 003 1003 001	1	2.97	1:150
Uzmērīja		R.Slavinska	13.05.2008




Būves dalījuma shēma

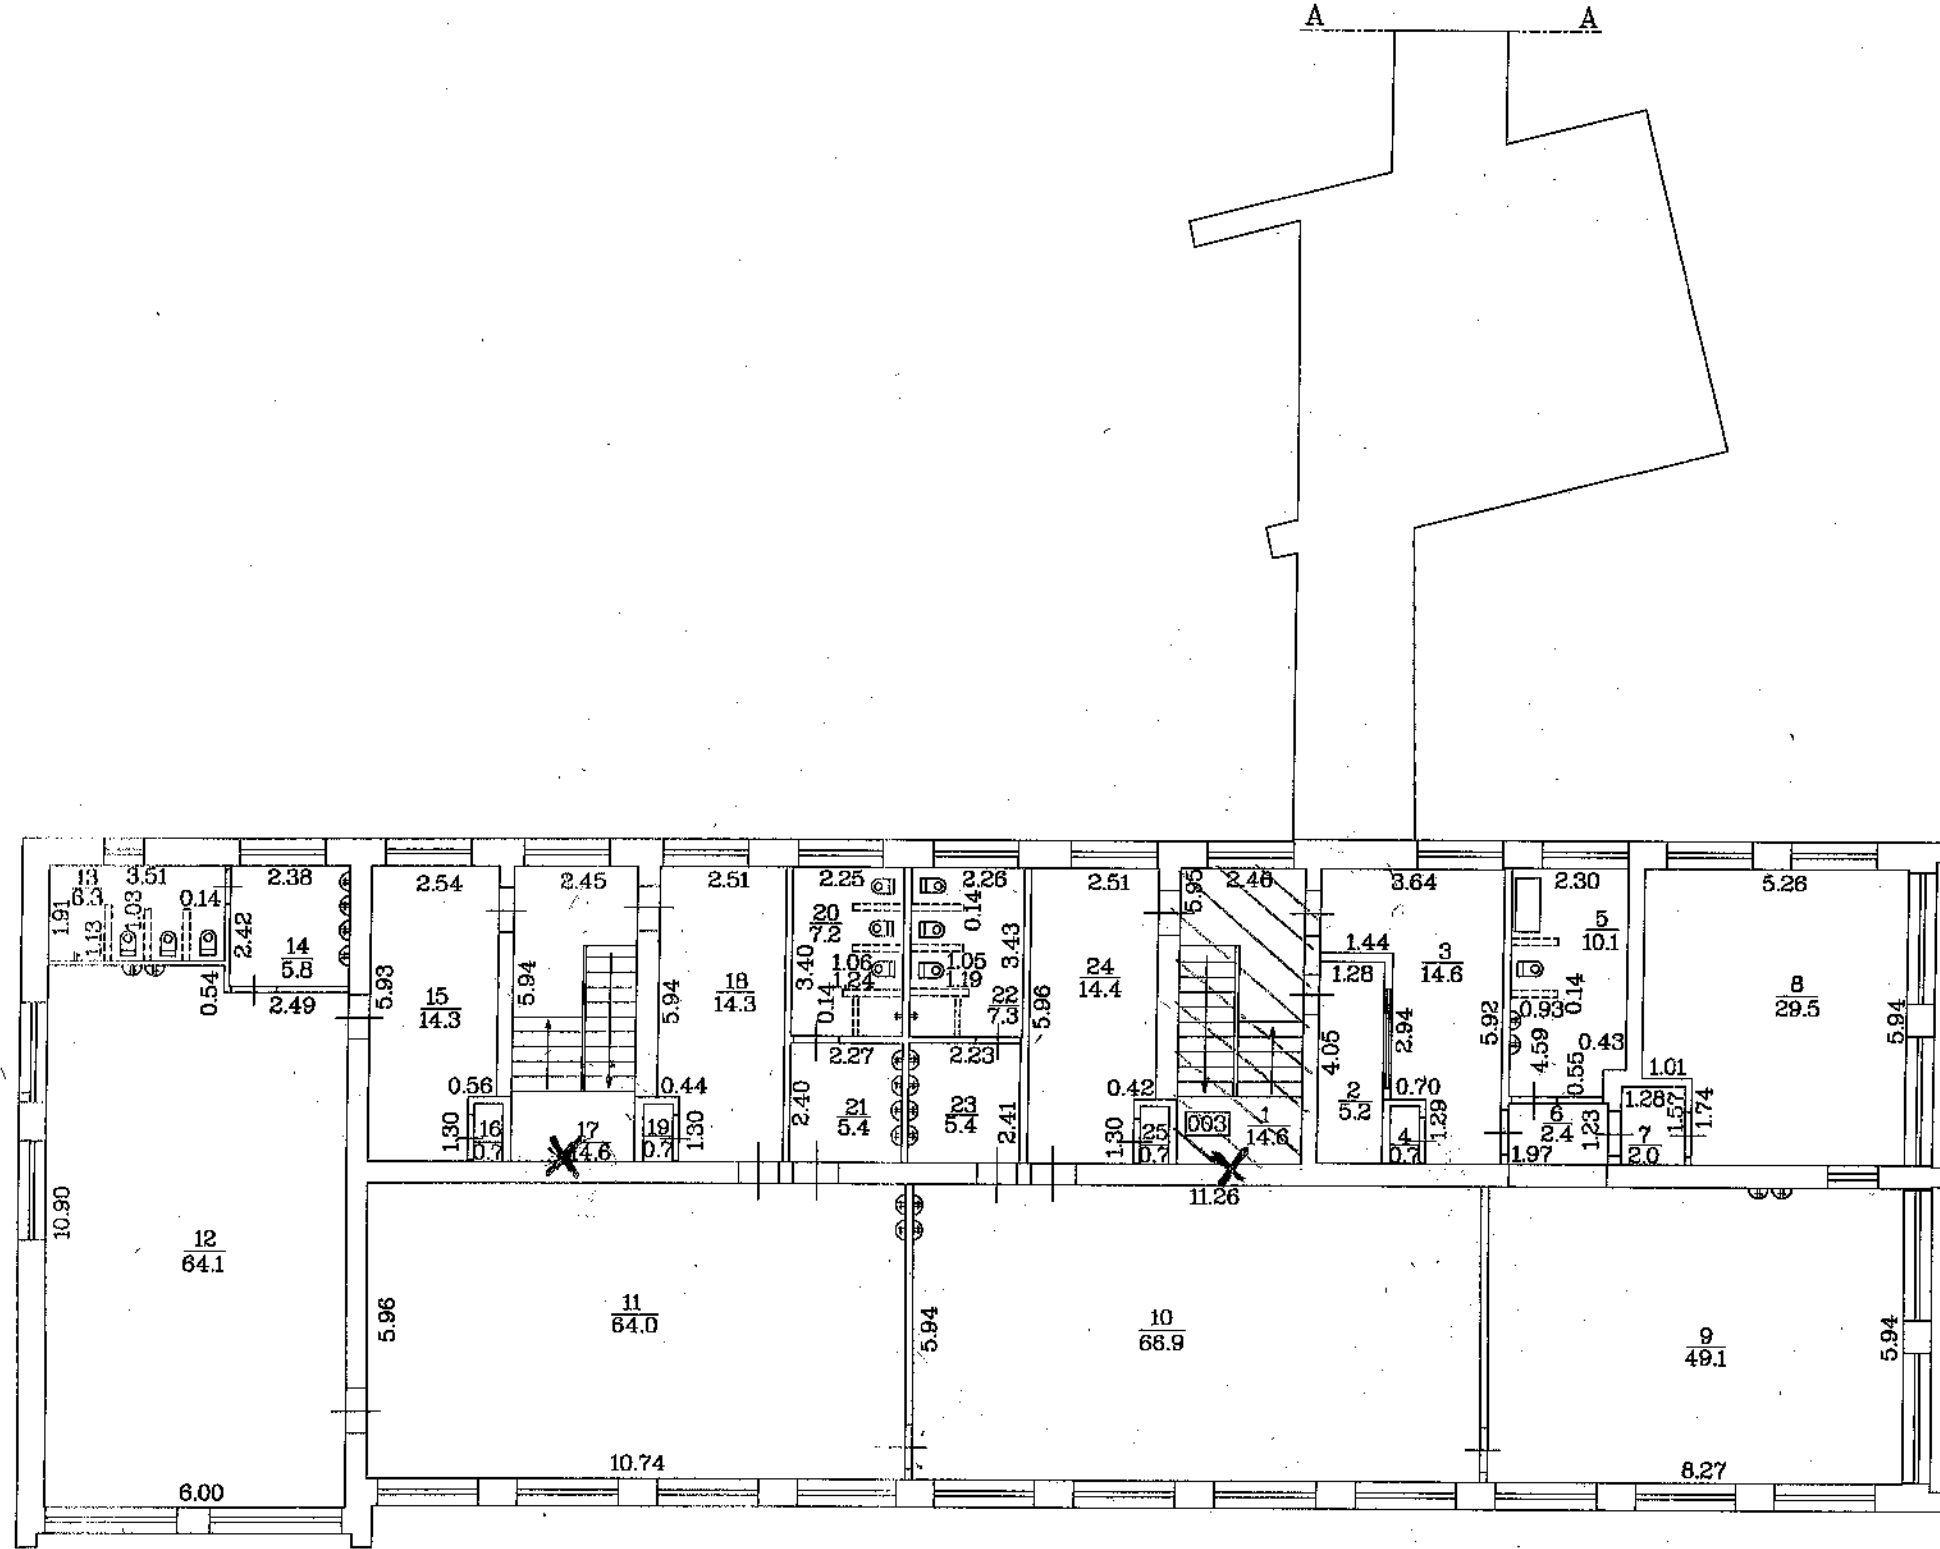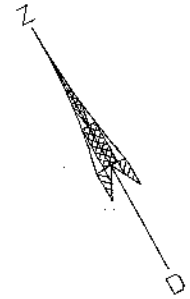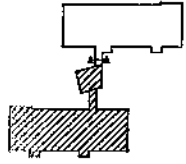

STĀVA PLĀNS

Būves kadastra apzīmējums	Stāva numurs	Stāva augstums	Mērogs
0500 003 1003 001	2	3.20	1:150
Uzmērītja	A.Vereščako	<i>[Signature]</i>	14.05.08

Būves dalījuma shēma

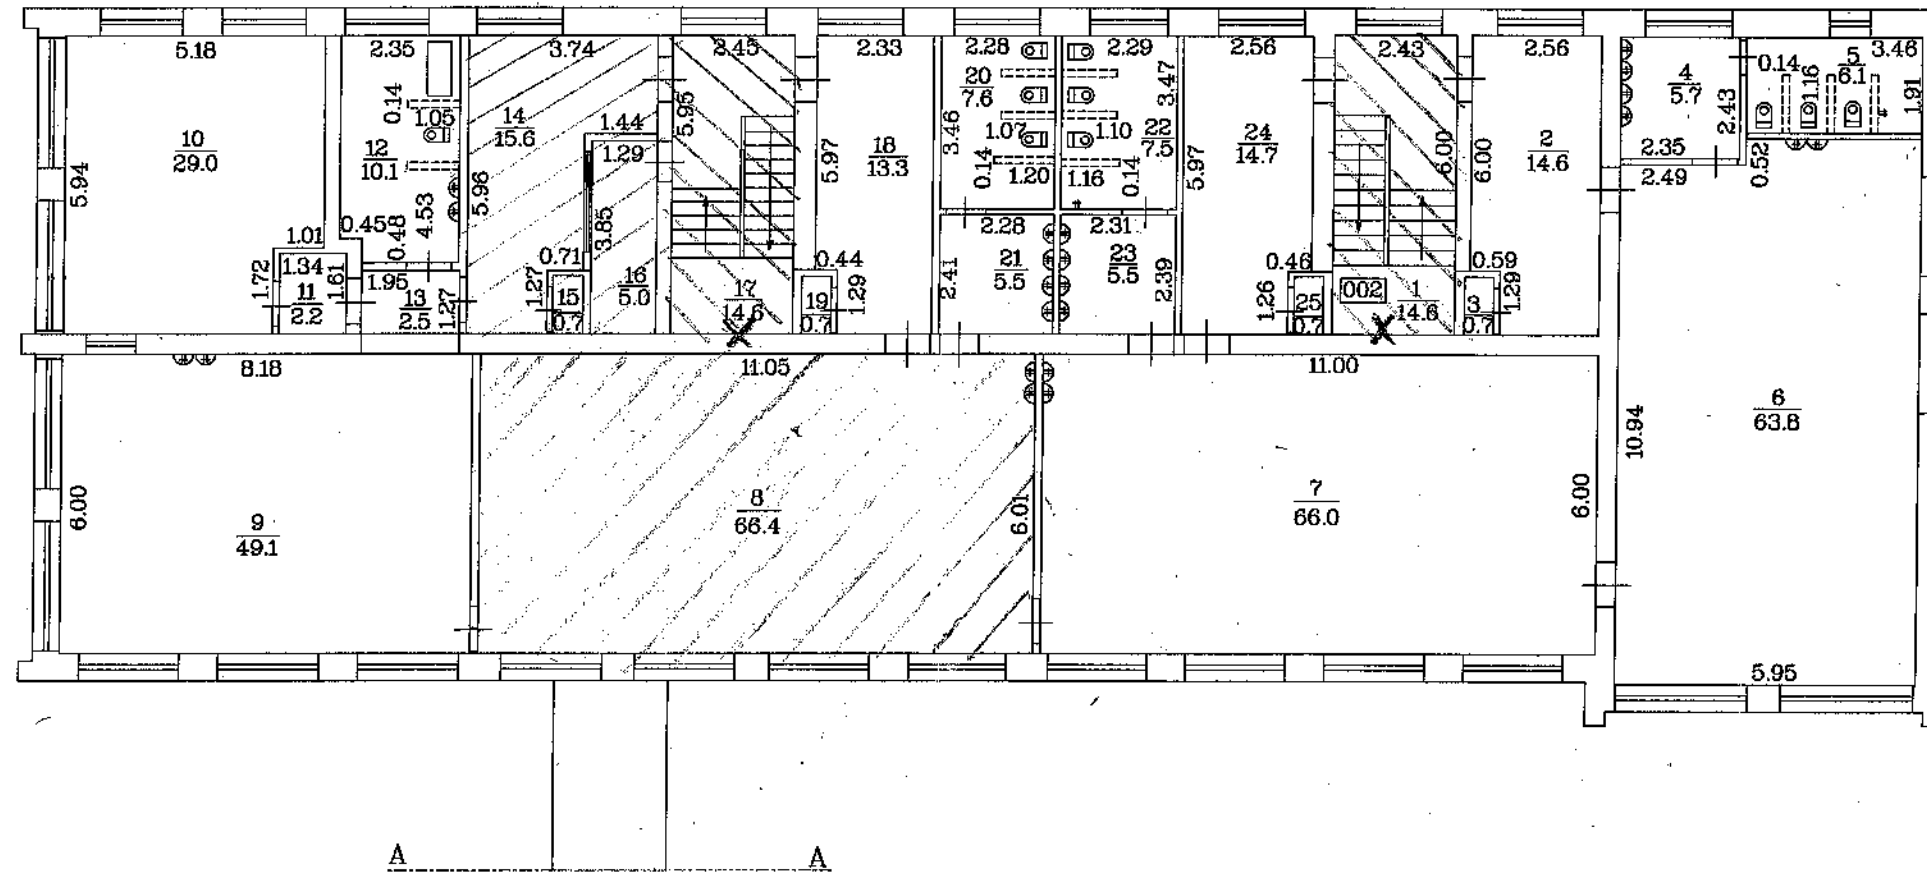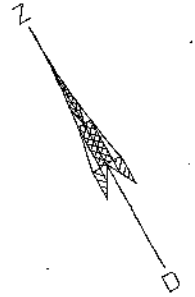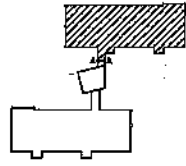

STĀVA PLĀNS			
Būves kadastra apzīmējums	Stāva numurs	Stāva augstums	Mērogs
0500 003 1003 001	2	3.20	1:150
Uzmērtāja	A.Vereščako	<i>[Signature]</i>	14.05.08