
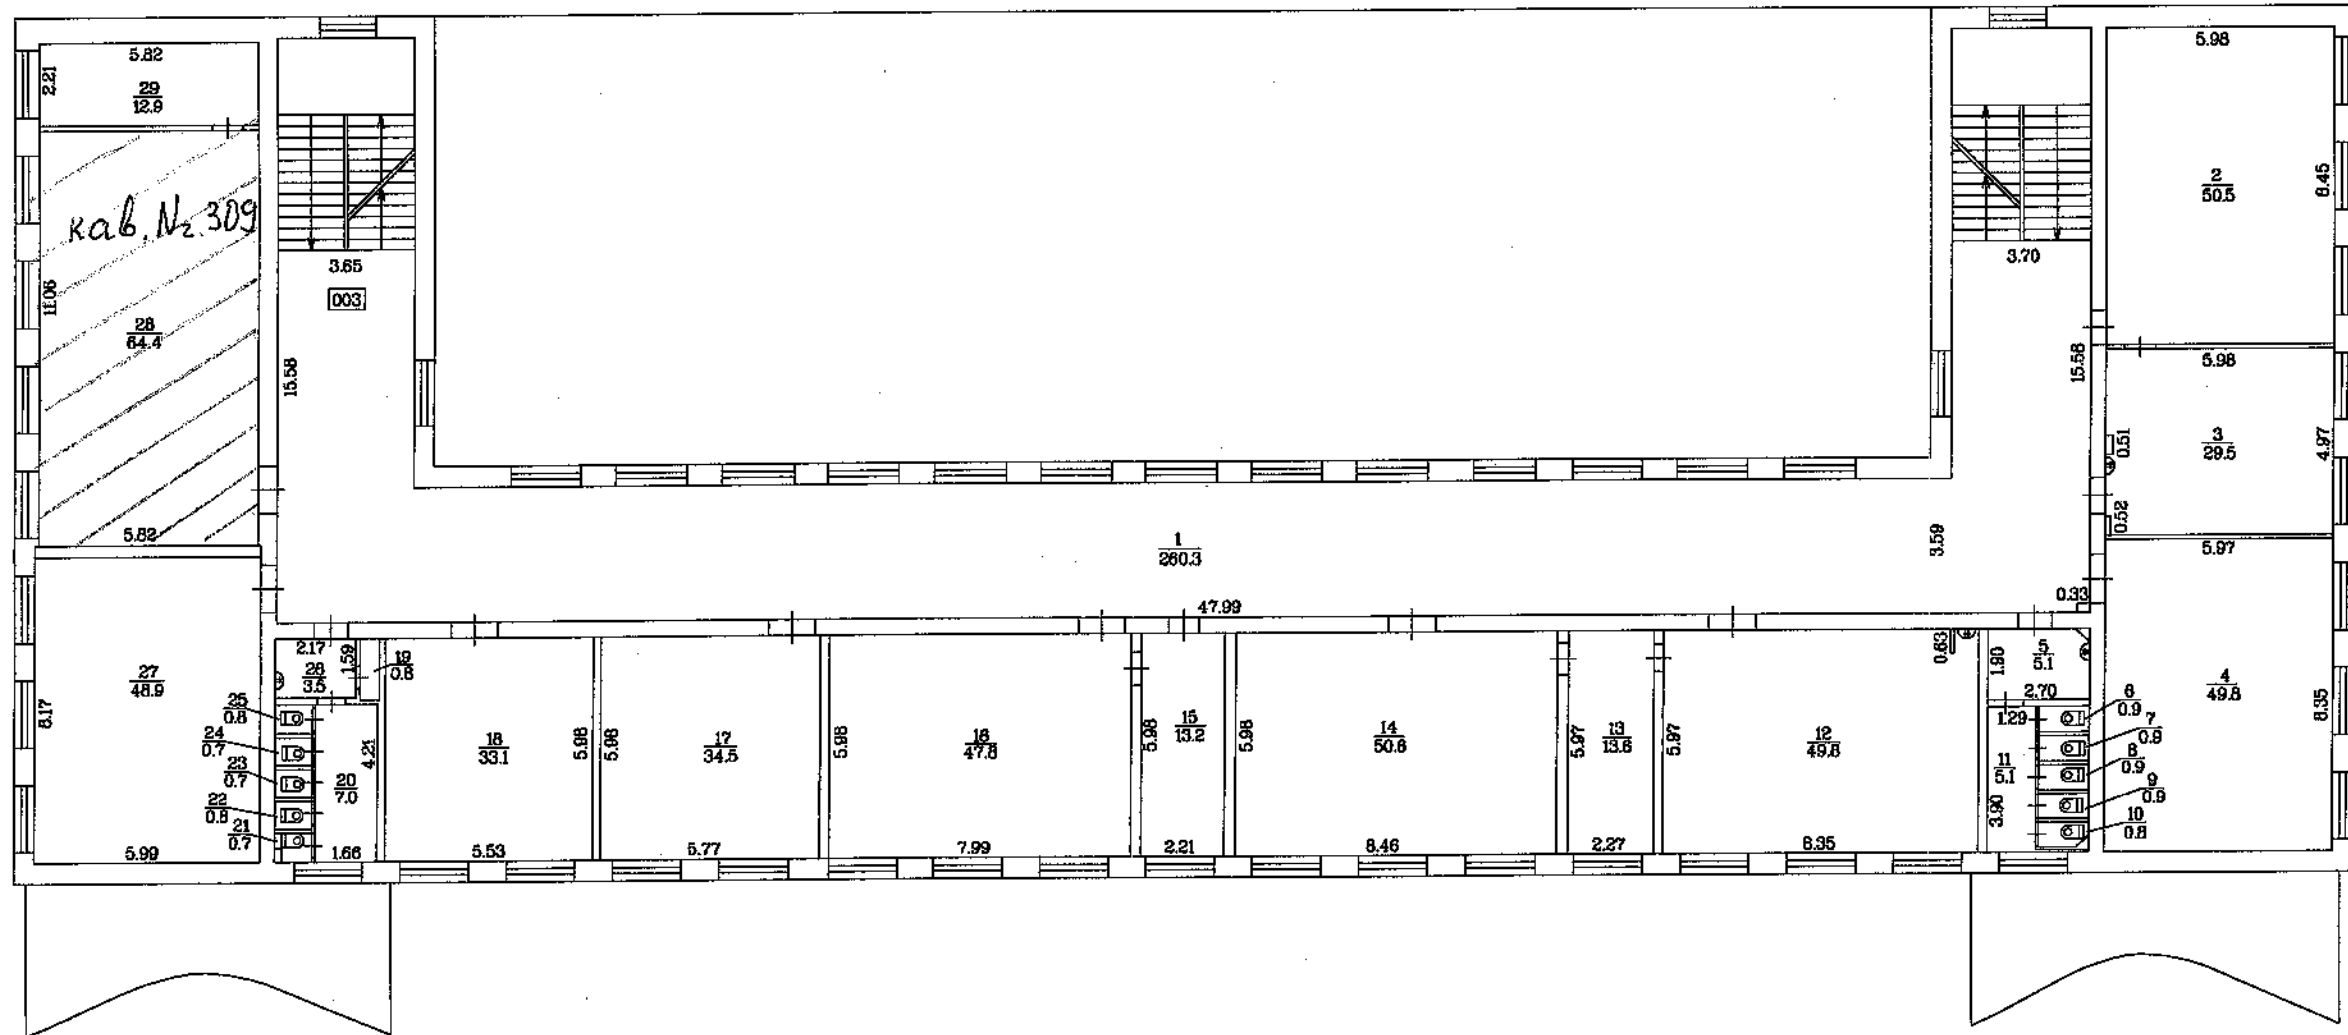


būves dalījuma shēma

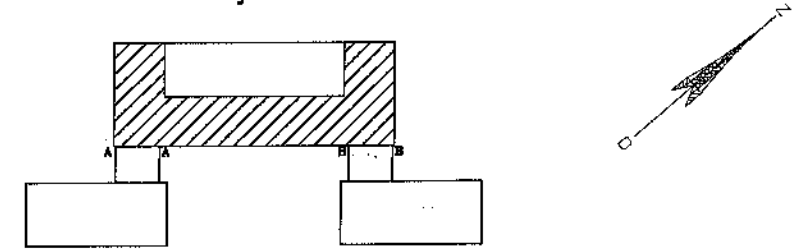

STĀVA PLĀNS			
Būves kadastra apzīmējums	Stāva numurs	Stāva augstums	Mērogs
0500 004 4301 001	3	3.38	1:200
Uzmērīja	<i>N.Osmolovska</i>	N.Osmolovska	28.04.08