




Būves punkta koordinātas
Latvijas koordinātu sistēmā LKS-92

Būves punkta Nr	x	y
1	193900.26	658746.18
2	193922.89	658767.48
3	193919.27	658734.76
4	193911.98	658696.25
5	193911.63	658692.34
6	193906.68	658680.10
7	193909.53	658675.92
8	193894.47	658676.98
9	193894.82	658680.89
10	193884.15	658698.50
11	193884.54	658702.59

APBŪVES PLĀNS	
Zemes vienības kadastra apzīmējums	Mērogs
0500 002 0813	1:500
Uzmērītāja	R.Slavinska 15.12.2008.

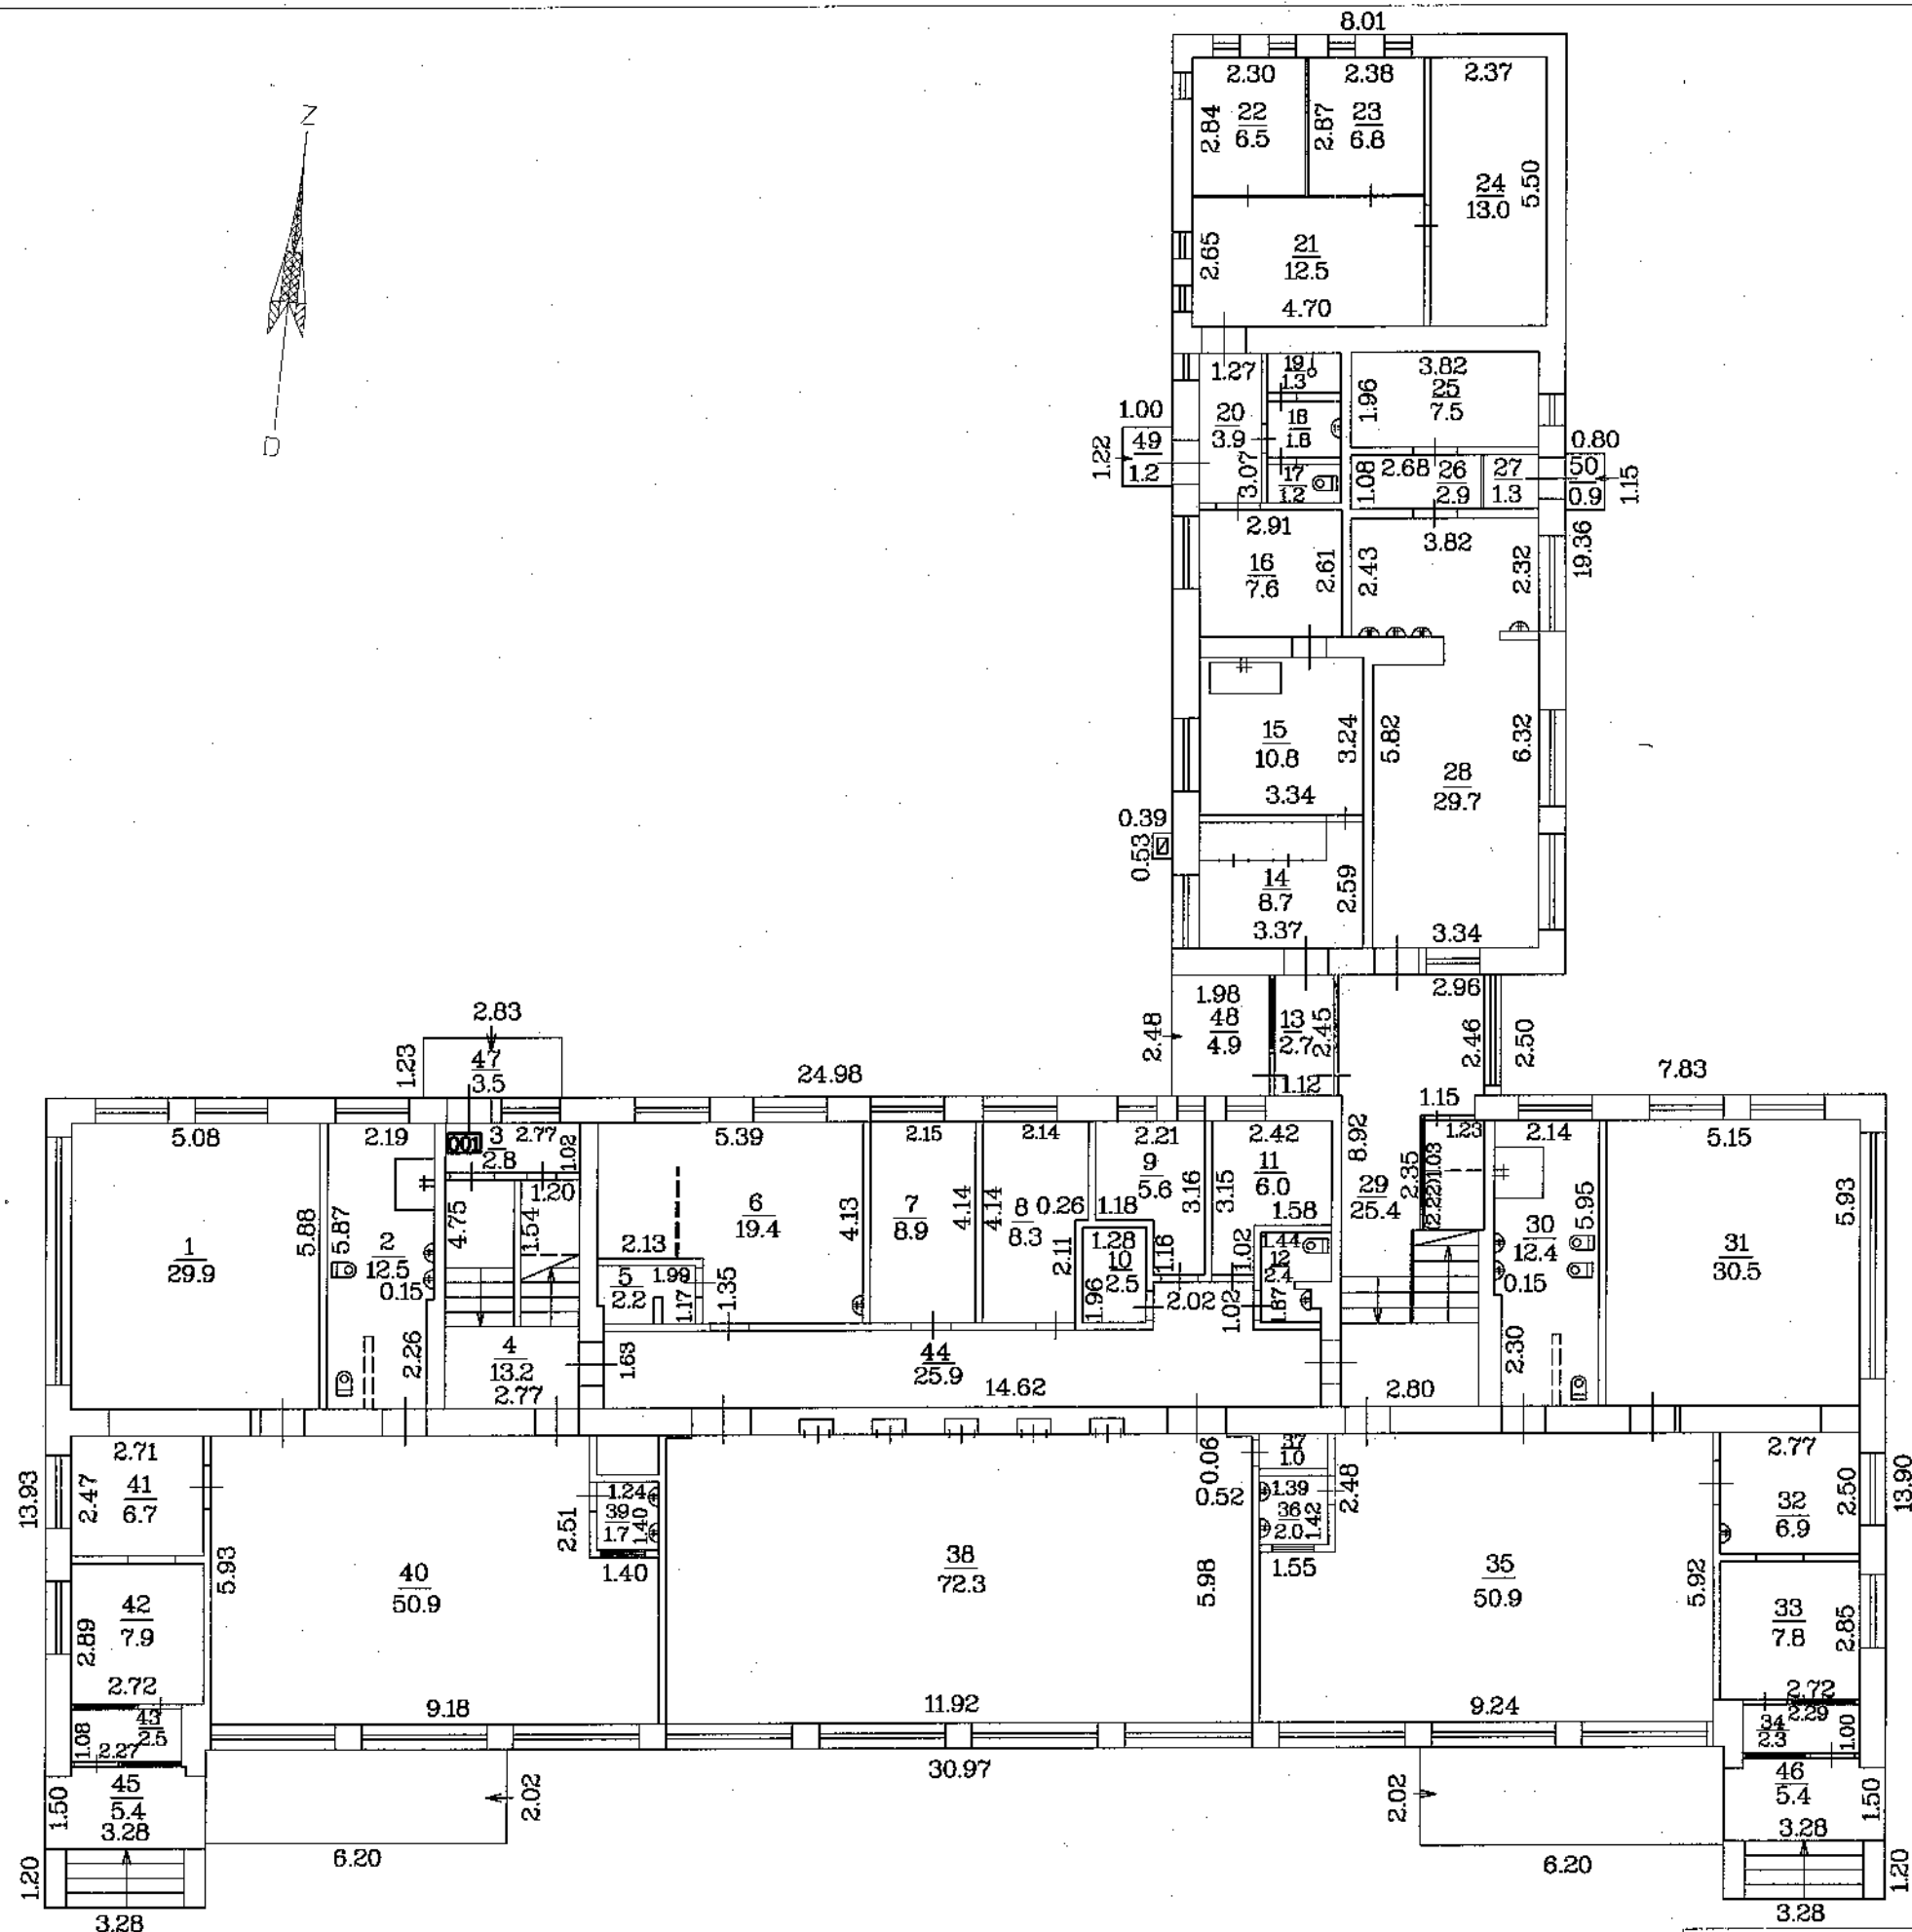

STĀVA PLĀNS			
Būves kadastra apzīmējums	Stāva numurs	Stāva augstums	Mērogs
0500 002 0813 001	1	2.97	1:150
Uzmērtāja	<i>Slavinska</i>	R.Slavinska	15.12.2008.

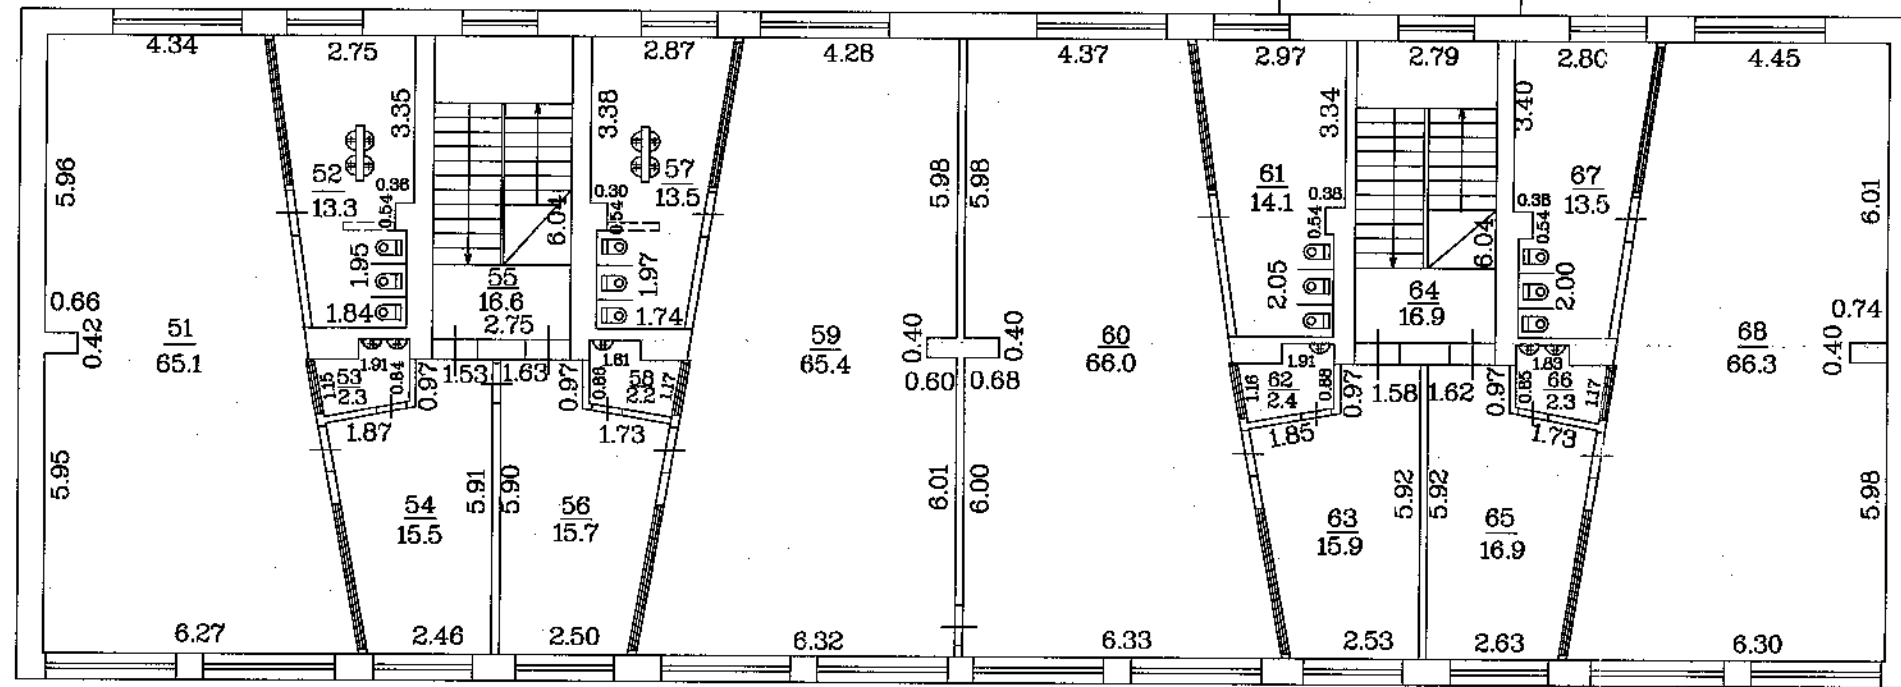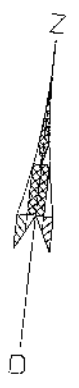

STĀVA PLĀNS

Būves kadastra apzīmējums	Stāva numurs	Stāva augstums	Mērogs
0500 002 0813 001	2	3.03	1:150
Uzmērīja	<i>R. Slavinska</i>	R.Slavinska	15.12.2008.