




Kad. Nr. 0500-003-0714

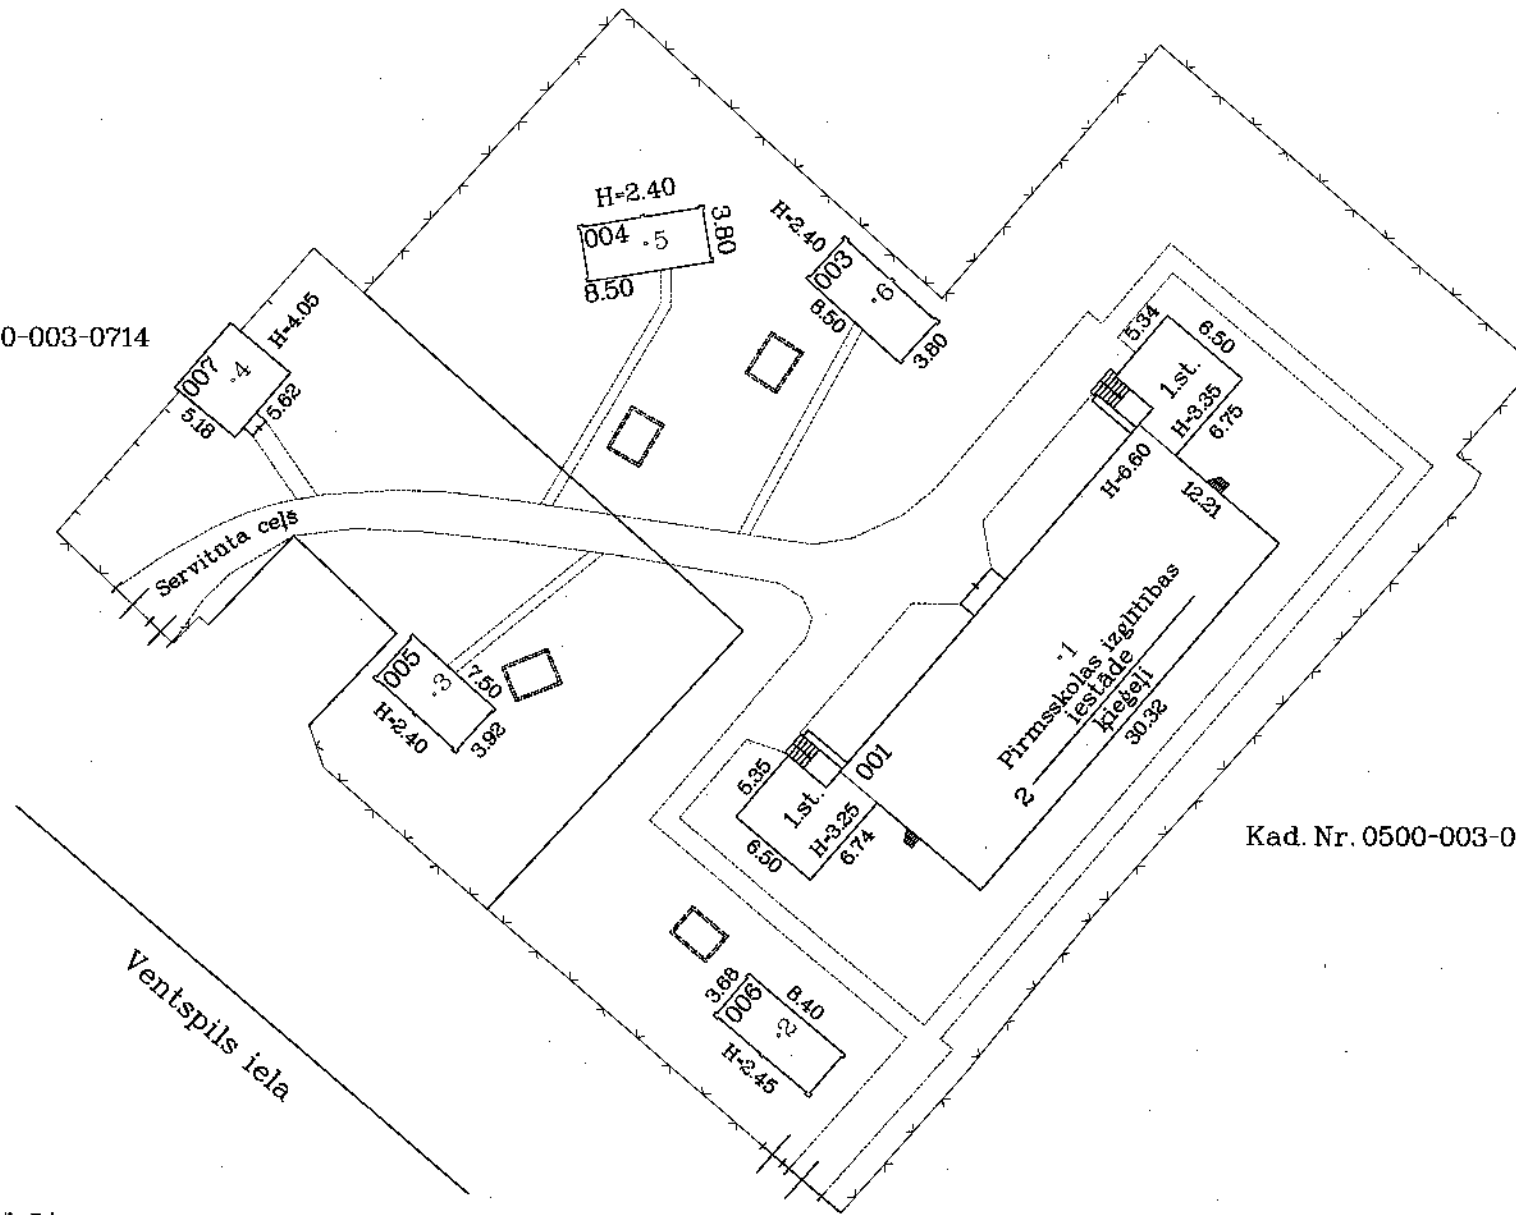

Kad. Nr. 0500-003-0712

Būves punkta koordinātas  
Latvijas koordinātu sistēmā LKS-92

| Būves punkta Nr | x         | y         |
|-----------------|-----------|-----------|
| 1               | 194748.55 | 659633.98 |
| 2               | 194723.31 | 659615.62 |
| 3               | 194745.96 | 659592.62 |
| 4               | 194766.83 | 659579.10 |
| 5               | 194776.03 | 659606.36 |
| 6               | 194772.30 | 659621.55 |

APBŪVES PLĀNS

Zemes vienības kadastra apzīmējums

Mērogs

0500 003 0712


1:500

Uzmērtja


*Lobina*

P.Lobina


28.11.2008

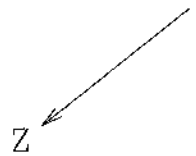

Pagrabs

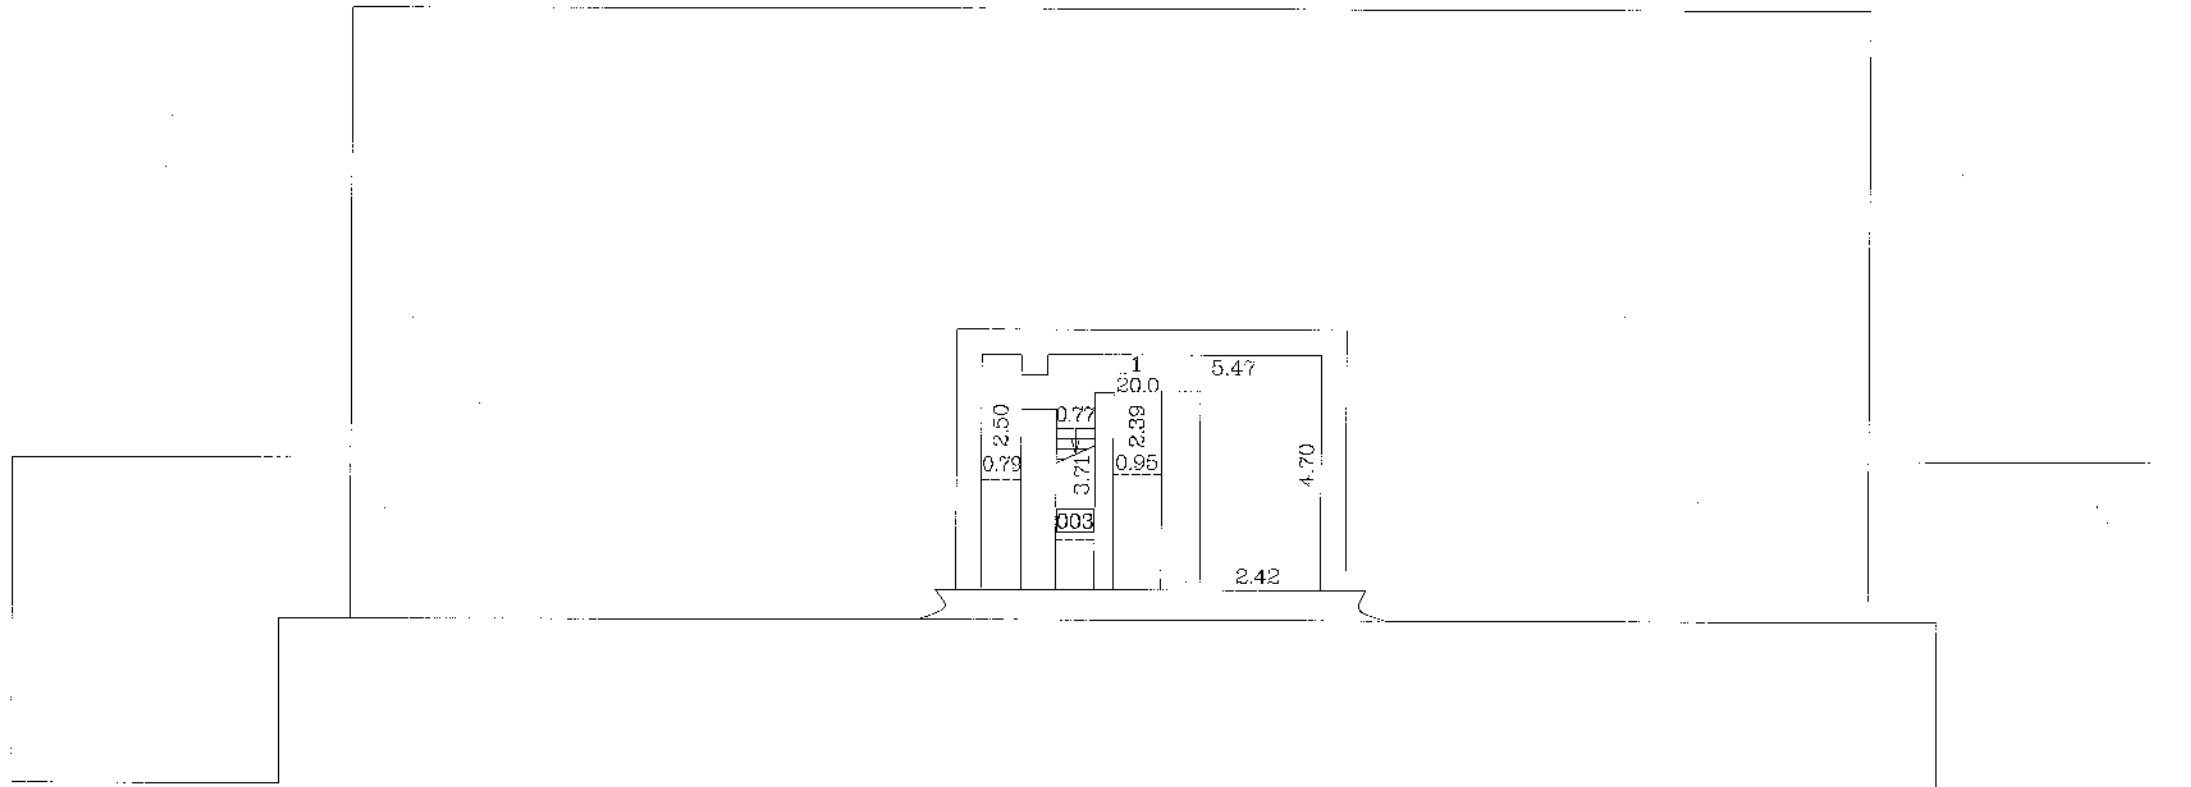

| STĀVA PLĀNS               |               |                |            |
|---------------------------|---------------|----------------|------------|
| Būves kadastra apzīmējums | Stāva numurs  | Stāva augstums | Mērogs     |
| 0500 003 0712 001         | -1            | 2.05           | 1:150      |
| Uzmērīja                  | <i>Lobina</i> | P.Lobina       | 28.11.2008 |

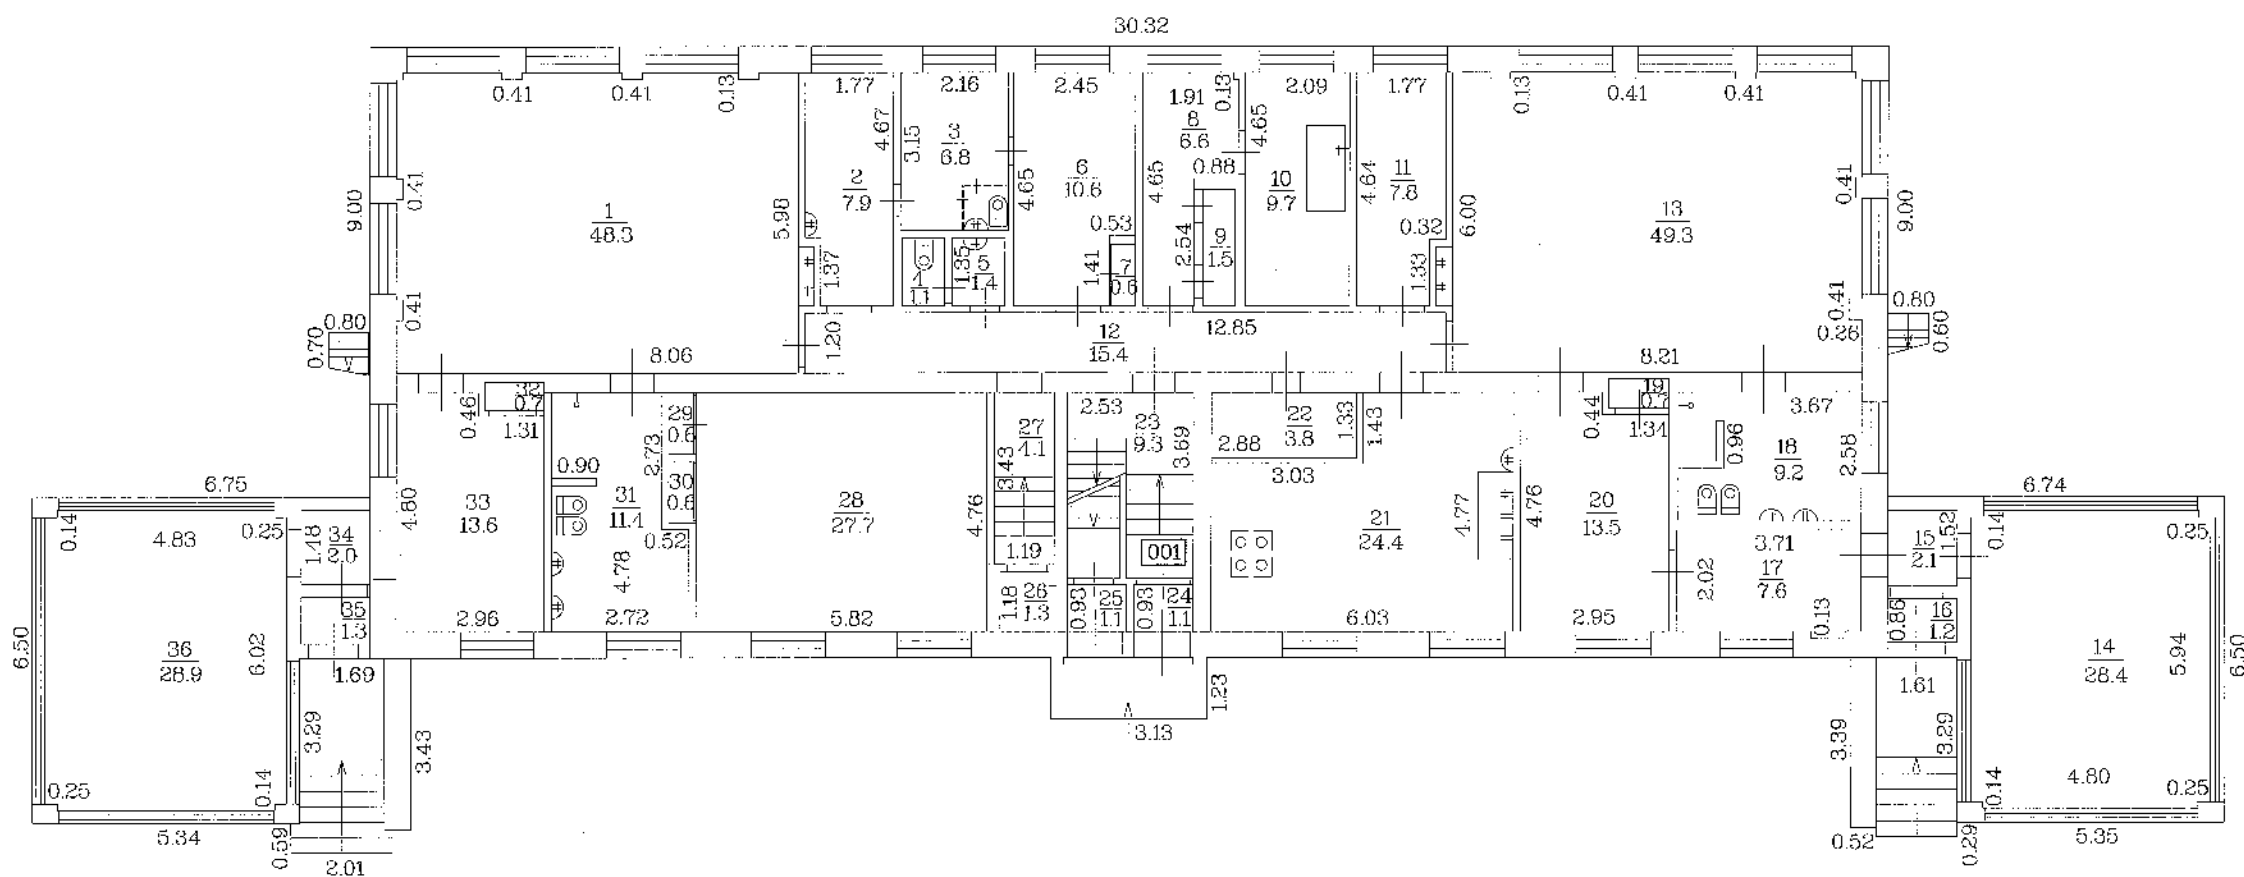

### STĀVA PLĀNS

| Būves kadastra apzīmējums | Stāva numurs  | Stāva augstums | Mērogs     |
|---------------------------|---------------|----------------|------------|
| 0500 003 0712 001         | 1             | 2.96           | 1:150      |
| Uzmerītāja                | <i>Lobina</i> | P.Lobina       | 28.11.2008 |

