


Kopplatība ha	zemes lietošanas veidu eksplikācija												
	Lauksaimn. izmant. zeme	tajā skaitā				Meži	Krumāji	Purvi	Zem ūdeņiem	T.sk. Zem zivju dīķiem	Zem ēkam un pagalmiem	Zem ceļiem	Parejas zemes
		Arauzeme	Augļu dārzi	Pļavas	Ganības								
1.2866	-	-	-	-	-	-	-	-	-	1.2866	-	-	


ZEMES VIENĪBAS IZVIETOJUMA SHĒMA

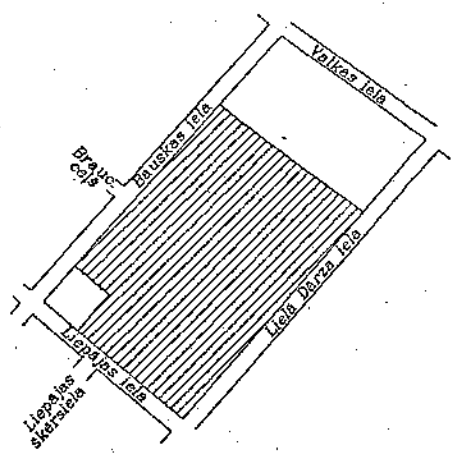

ZEMES VIENĪBAS ROBEŽPUNKTU KOORDINĀTAS

Nr.	X	Y
18	195641.70	660151.40
17	195632.51	660162.71
23	195618.90	660181.16
16	195584.01	660228.48
1	195475.84	660132.34
9	195522.71	660078.56
8	195541.56	660094.95
7	195546.31	660089.50
6	195551.33	660083.70
5	195557.17	660077.12

Koordinātu sistēma LKS92 TM
Mēroga koeficients :0.999914

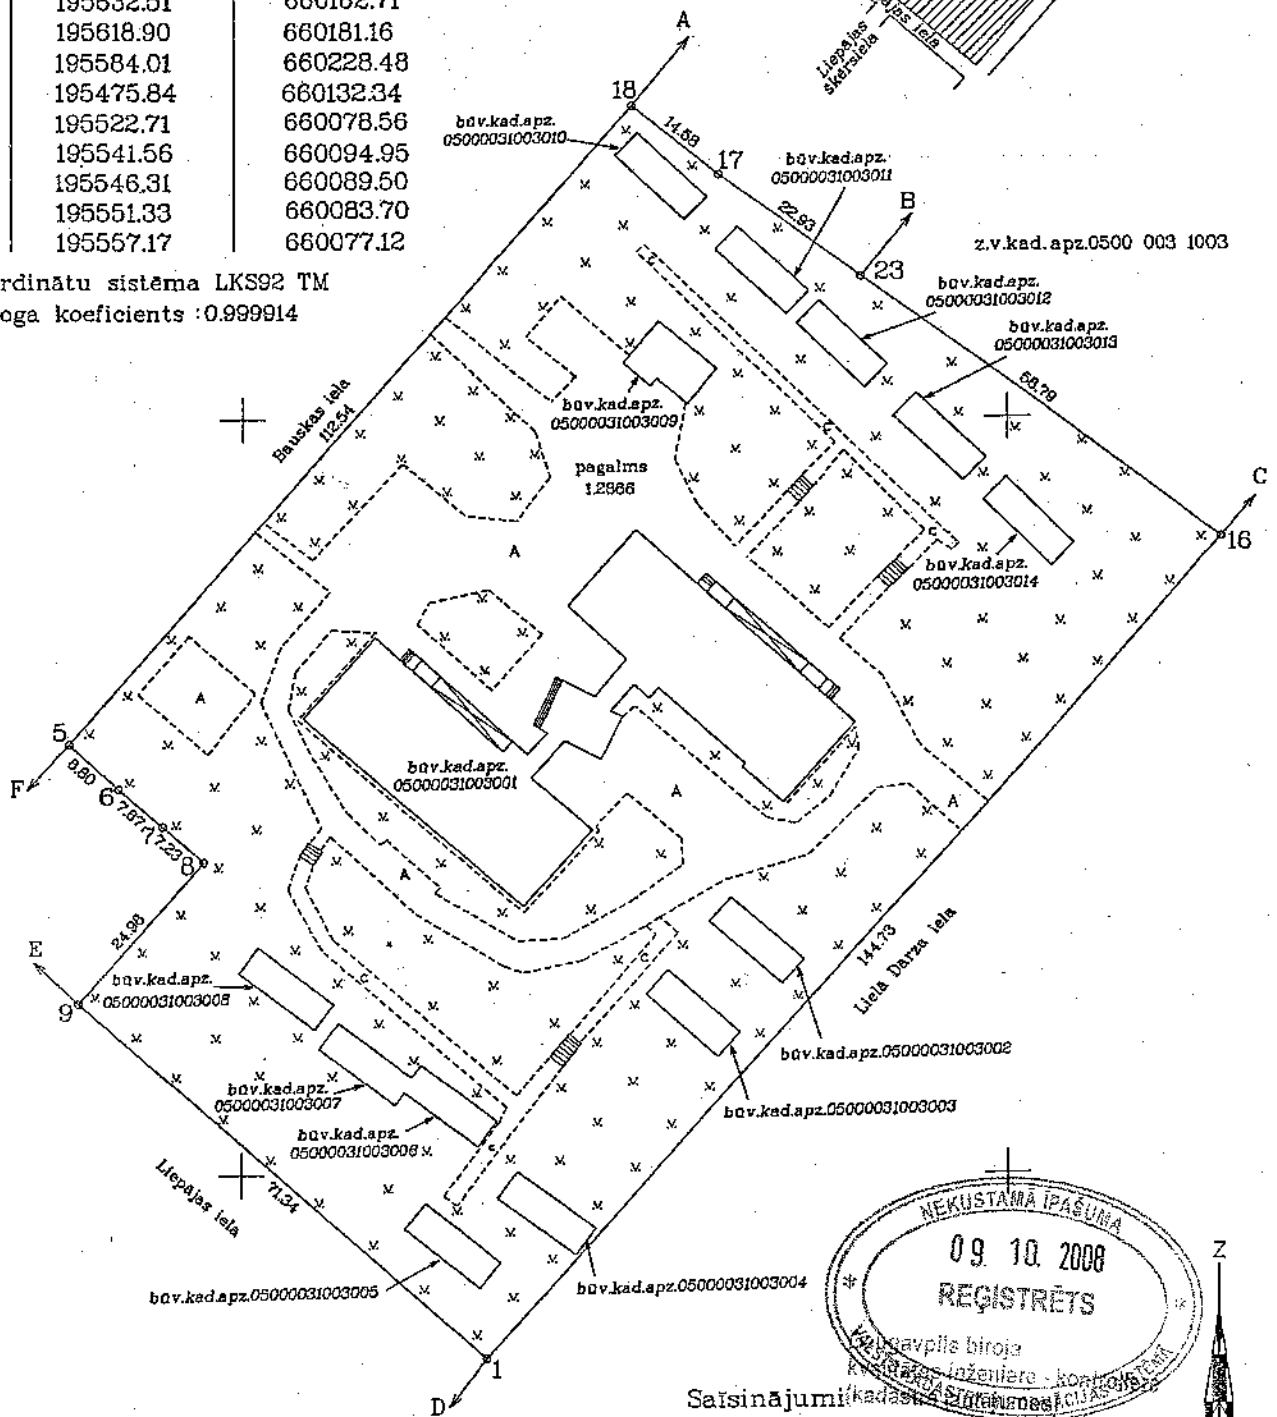

- ROBEŽOJOŠO ZEMES VIENĪBU SARAKSTS**
- No A līdz B z.v.kad.apz.0500 003 1007
 - No B līdz C z.v.kad.apz.0500 003 1001
 - No C līdz D z.v.kad.apz.0500 003 1005
 - No D līdz E z.v.kad.apz.0500 003 1107
 - No E līdz F z.v.kad.apz.0500 003 1002
 - No F līdz A z.v.kad.apz.0500 003 0908

z.v.kad.apz. -zemes vienības kadastra apzīmējums
būv.kad.apz. -būves kadastra apzīmējums

Kopplatība 1.2866ha
Mērogs 1:1000

Saskaņoja: Daugavpils pilsētas pašvaldības pārstāve galvenerģ. arhitekta	paraksts	Inguna Kokina	19.09.2008.
Plānu izstrādāja: māris	paraksts	Anatolijs Kučma	08.09.2008