

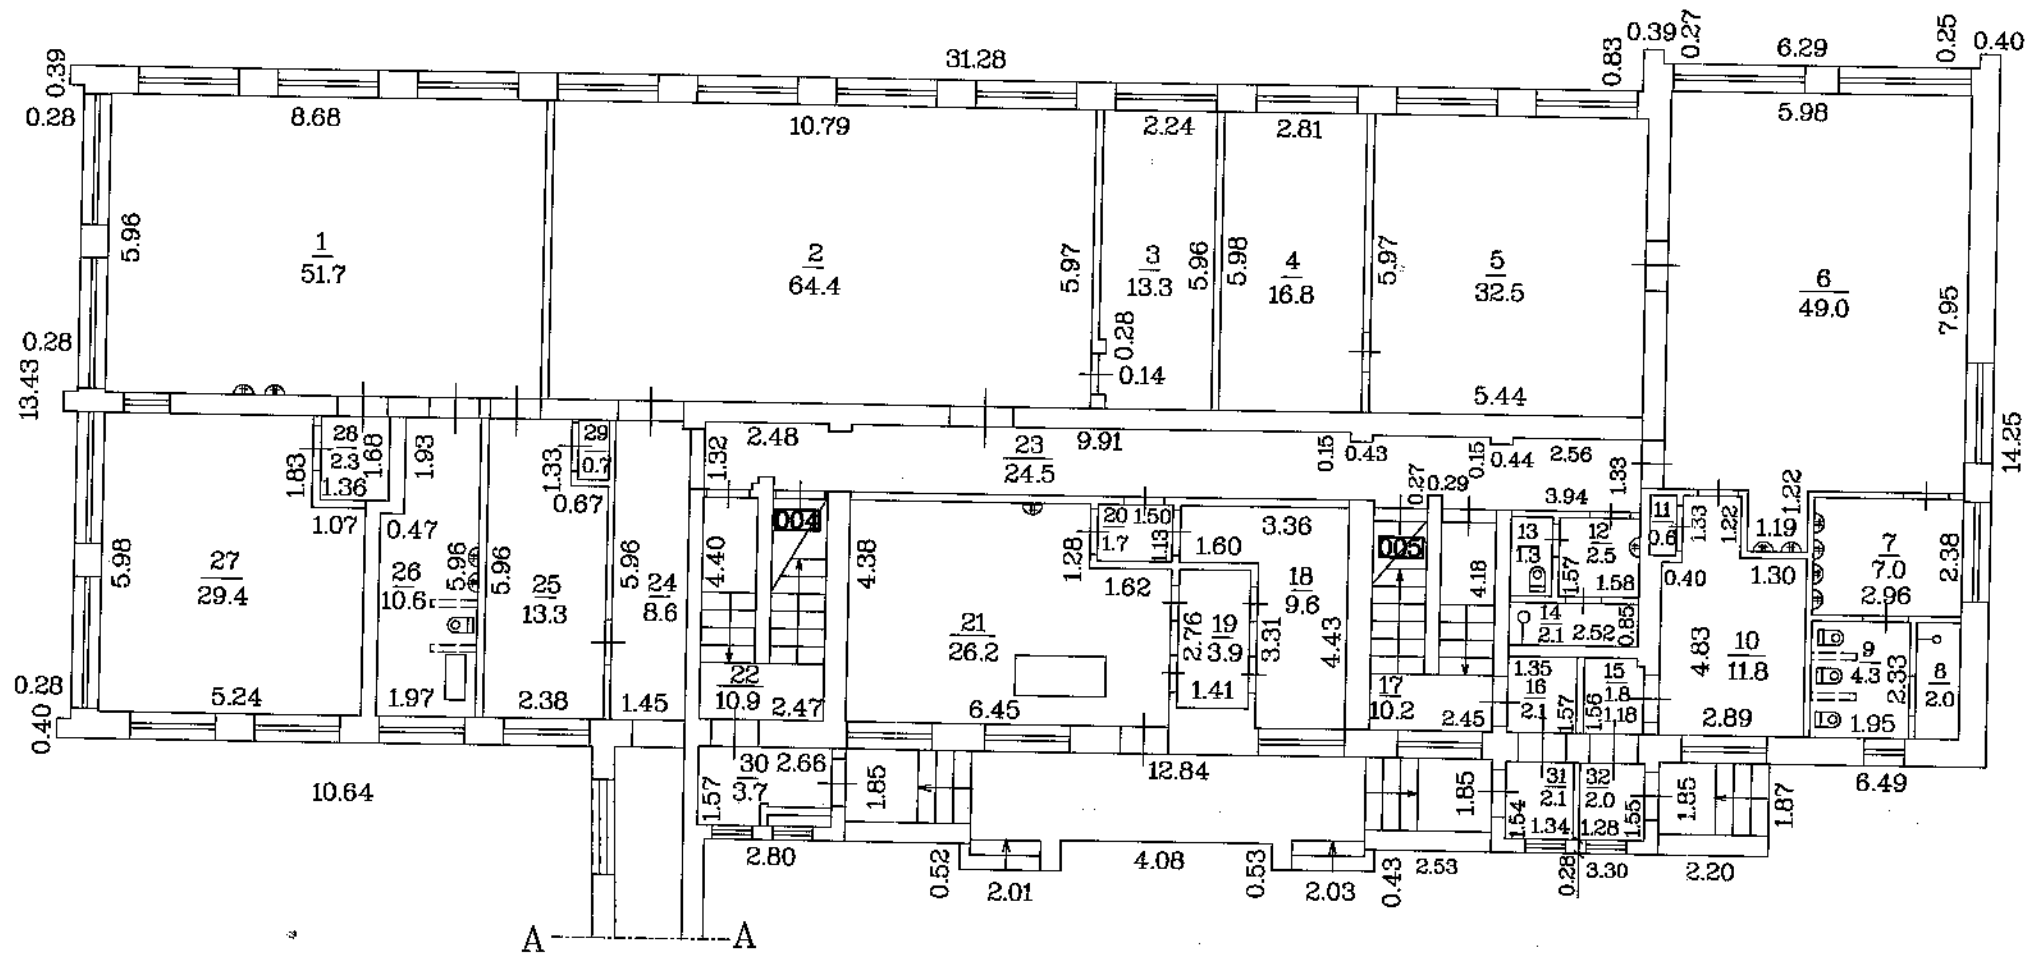
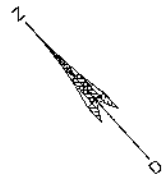
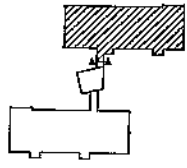
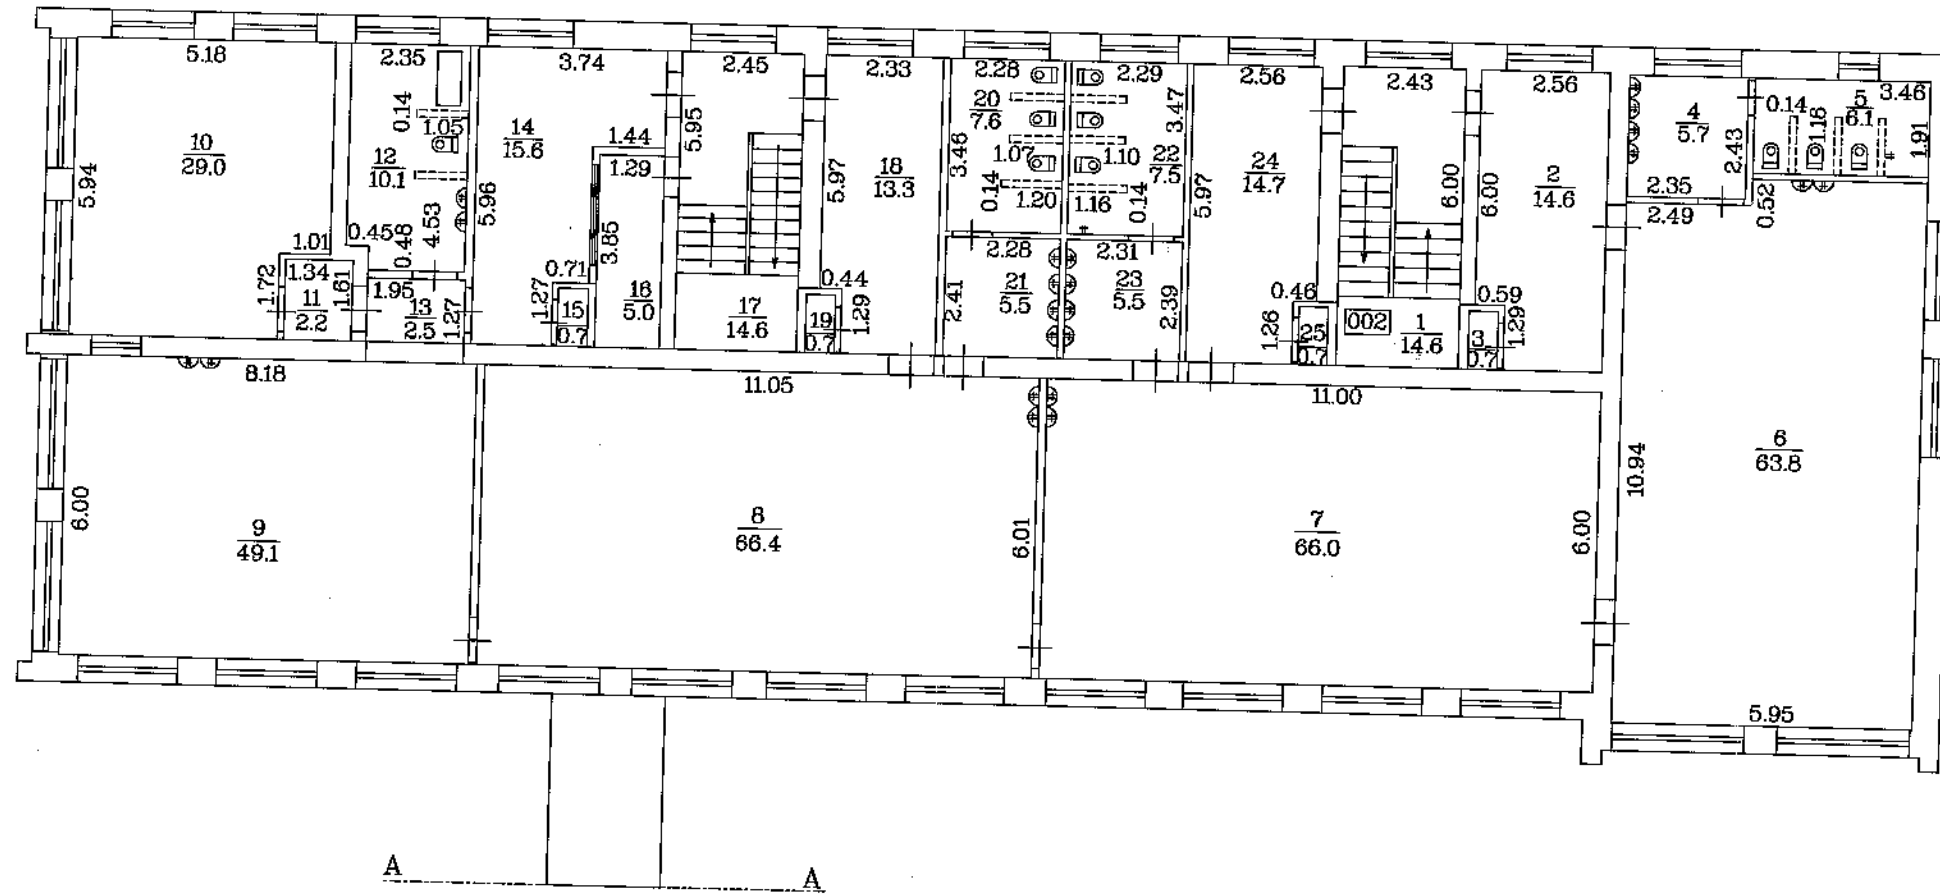


Būves dalījuma shēma

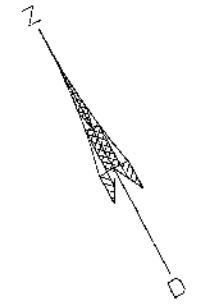

STĀVA PLĀNS			
Būves kadastra apzīmējums	Stāva numurs	Stāva augstums	Mērogs
0500 003 1003 001	1	2.97	1:150
Uzmērītāja	Slavinska	R.Slavinska	13.05.2008

Būves dalījuma shēma

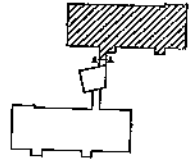

STĀVA PLĀNS			
Būves kadastra apzīmējums	Stāva numurs	Stāva augstums	Mērogs
0500 003 1003 001	2	3.20	1:150
Uzmērīja	A.Vereščako	<i>[Signature]</i>	14.05.08