


ZEMES VIENĪBAS
IZVIETOJUMA SHĒMA

Kopplatība ha	zemes lietošanas veidu eksplikācija					Meži	Krumāji	Purvi	Zem odeniem	Zem zivju dīķiem	T.sk Zem ekām un pagalmiem	Zem ceļiem	Pārējās zemes
	Lauksaimn. izmant.zeme	tajā skaitā											
1.1511	-	Arauzeme	Augļu dārzi	Plavas	Ganības	-	-	-	-	-	1.1511	-	

ZEMES VIENĪBAS
ROBEŽPUNKTU KOORDINĀTAS
Koordinātu sistēma LKS92 TM
Mēroga koeficients :0.999915

Nr.	X	Y
1	196927.92	660325.11
2	196928.09	660327.67
3	196925.98	660329.31
4	196922.25	660332.65
5	196921.02	660333.69
6	196892.33	660359.81
7	196863.30	660386.36
8	196844.24	660403.38
9	196825.96	660396.77
10	196823.82	660395.00
11	196822.66	660392.44
12	196822.14	660356.16
13	196821.90	660328.23
14	196821.61	660305.77
15	196821.43	660221.37
16	196824.15	660220.60
17	196843.78	660221.44
18	196846.47	660222.61
19	196856.26	660236.34
20	196888.56	660282.43
21	196891.91	660286.11
22	196894.02	660288.00

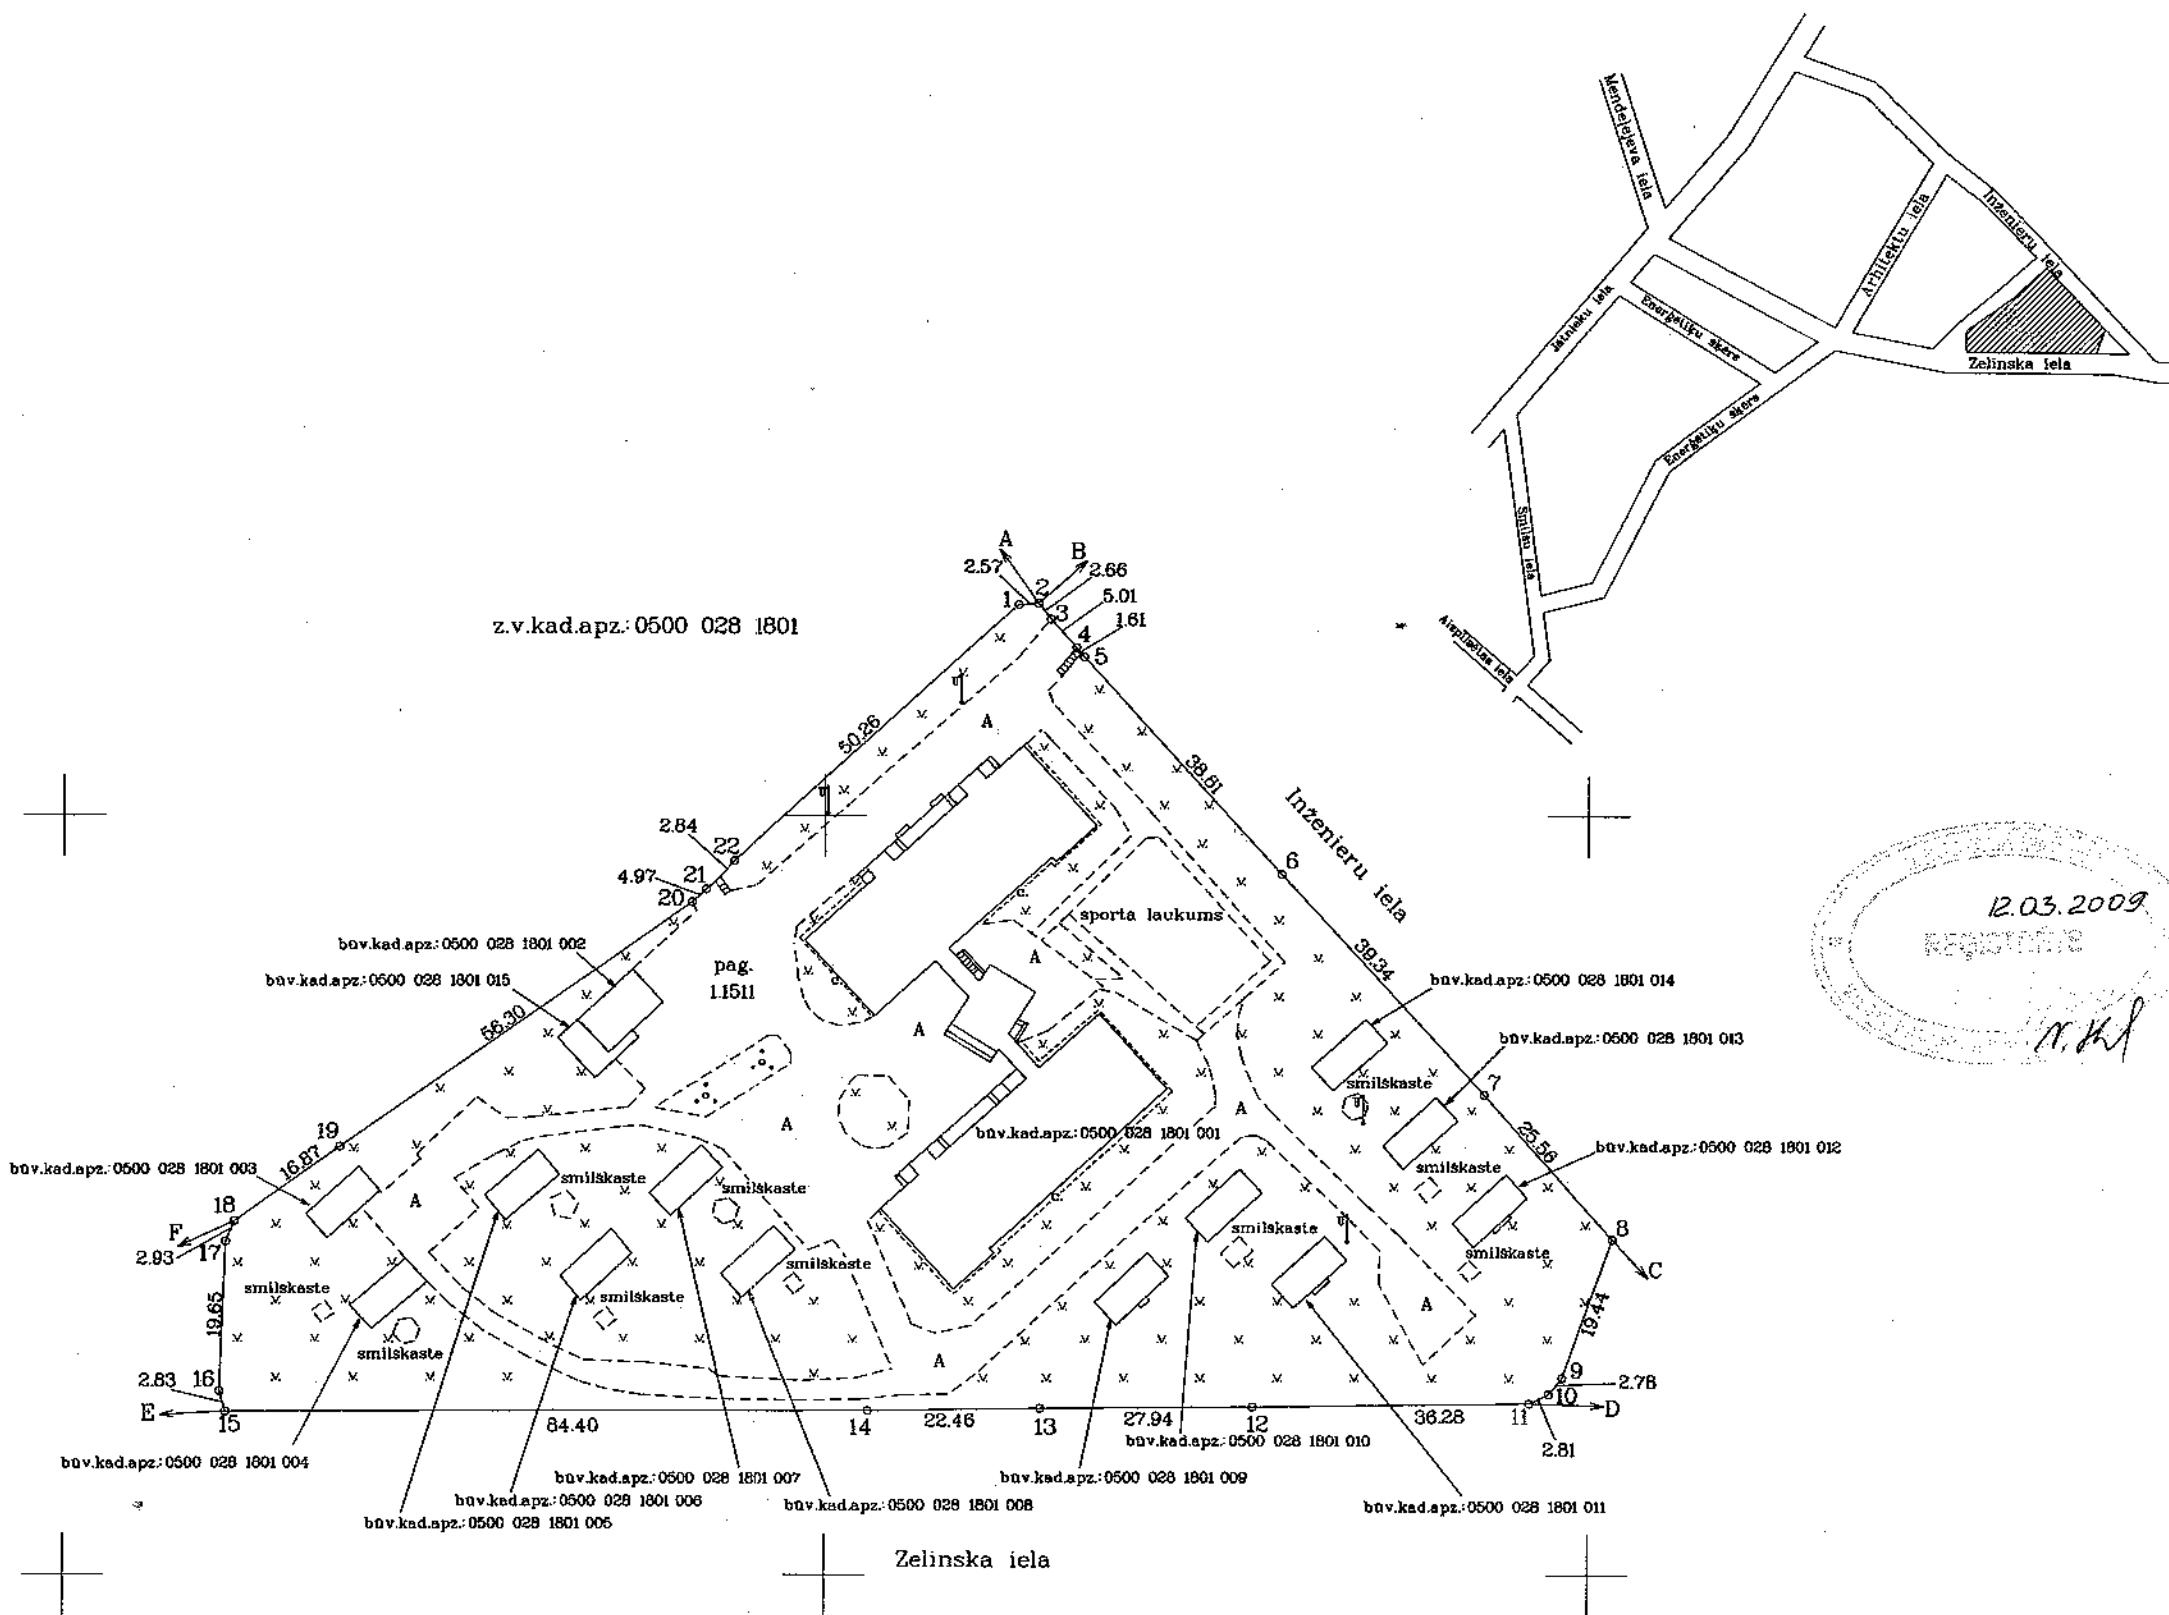

ROBEŽOJOŠO ZEMES VIENĪBU SARAKSTS:

No A līdz B	z.v.kad.apz.0500 028 1703
B C	z.v.kad.apz.0500 028 1802
C D	z.v.kad.apz.0500 028 1804
D E	z.v.kad.apz.0500 028 1705
E F	z.v.kad.apz.0500 028 1805
F A	z.v.kad.apz.0500 028 1704

Saīsinājumi
z.v.kad.apz. zemes vienības kadastra apzīmējums
būv.kad.apz. būves kadastra apzīmējums

zemes vienības platība 1.1511ha
Plānu mērogs 1:1000

Daugavpils pilsētas Domes galvenā arhitekta	paraksts	I.Kokina	24.02.2009.
Plānu izgatavoja mēmiene	<i>[Signature]</i>	J.Saveljeva	19.01.2009.