

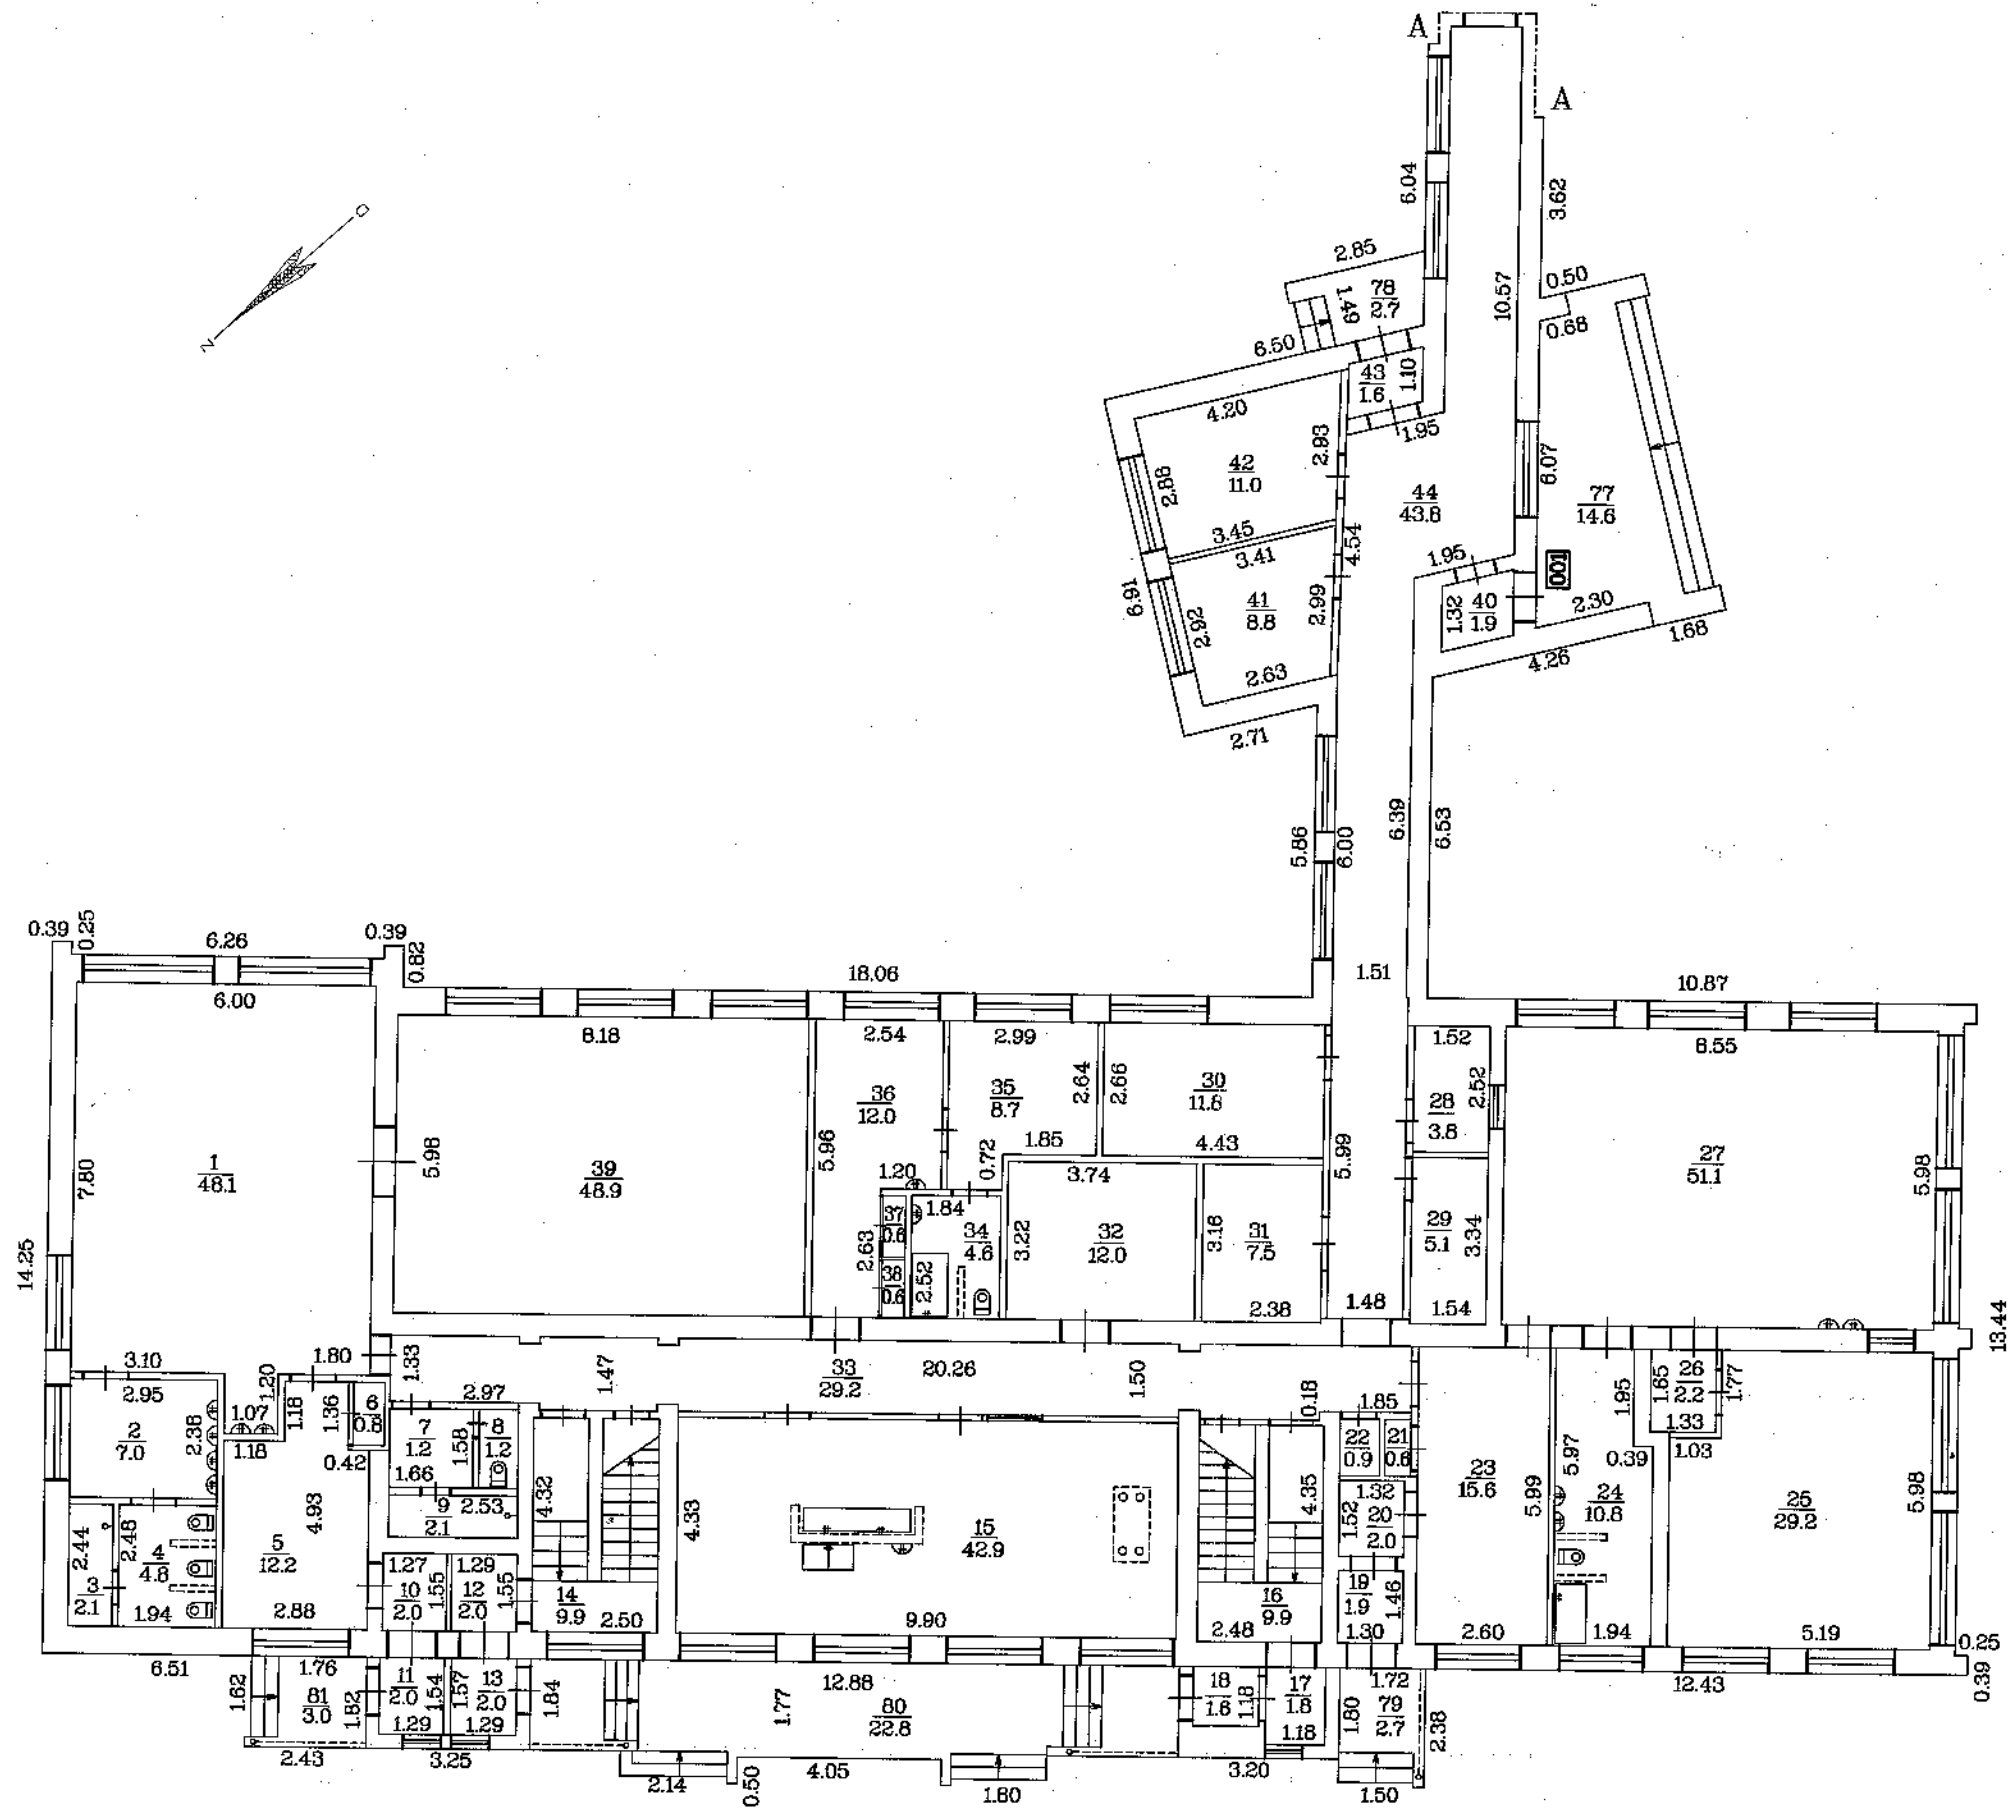


Būves daļējuma shēma


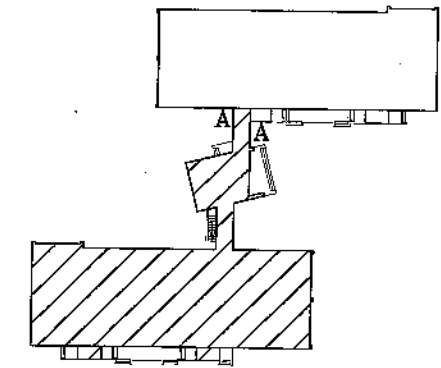


STĀVA PLĀNS

Būves kadastra apzīmējums	Stāva numurs	Stāva augstums	Mērogs
0500 028 1801 001	1	2.89	1:150
Uzmērīja	<i>Simonova</i>	A.Simonova	27.01.2009



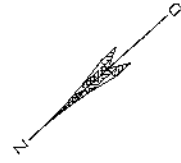


Būves dalījuma shēma

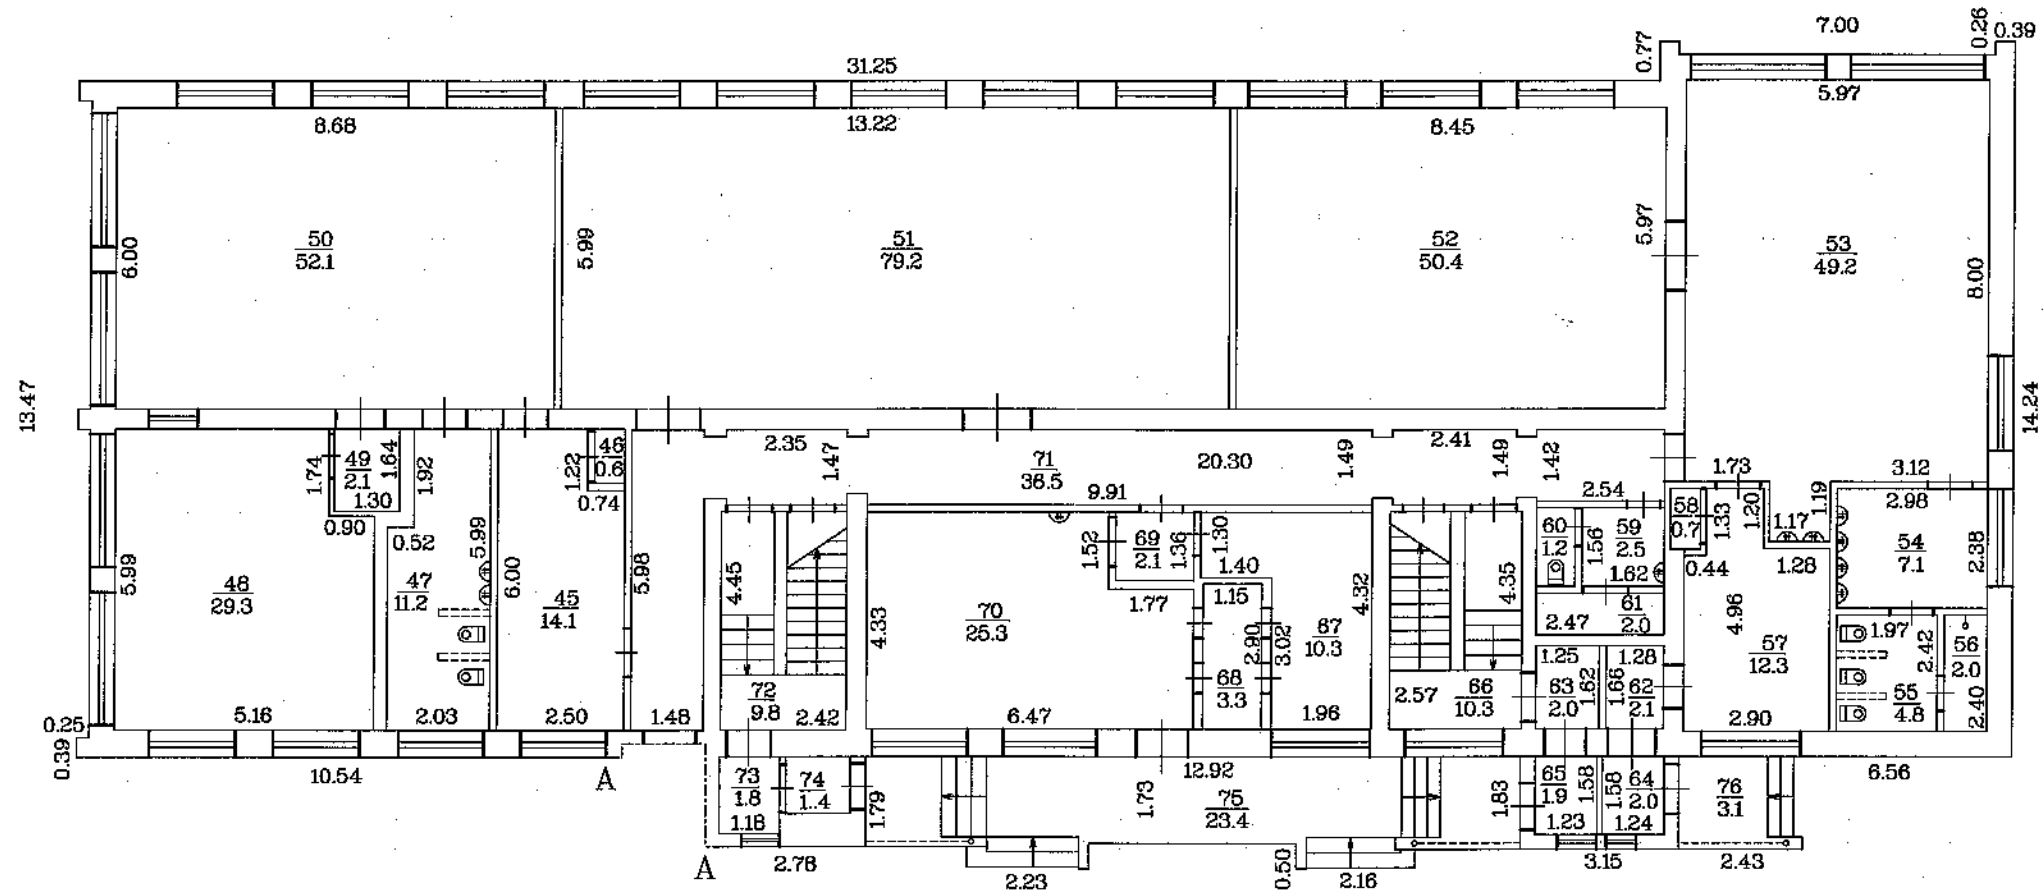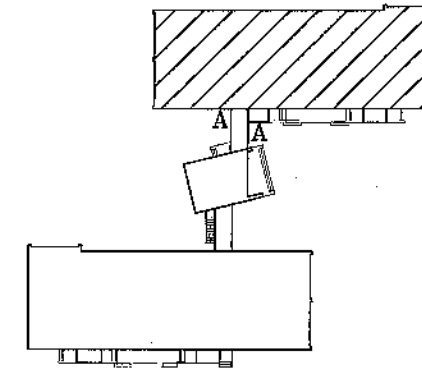


STĀVA PLĀNS			
Būves kdcstra apzīmējums	Stāva numurs	Stāva augstums	Mērogs
0500 028 1801 001	1	2.89	1:150
Uzmērija	<i>Simonova</i>	A.Simonova	27.01.2009



Būves dalījuma shēma

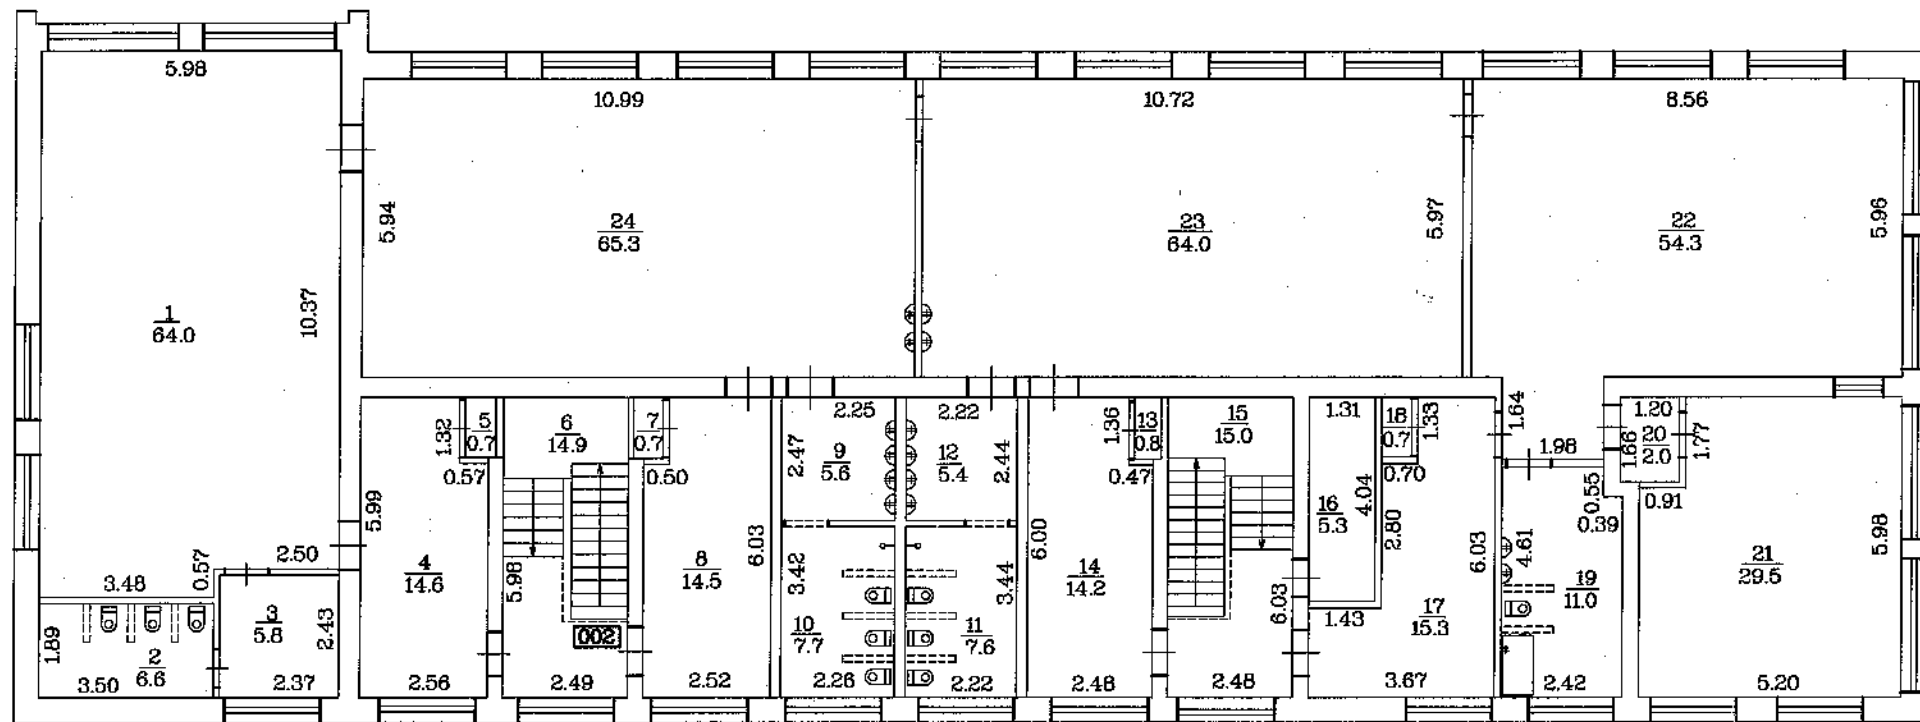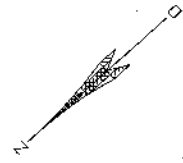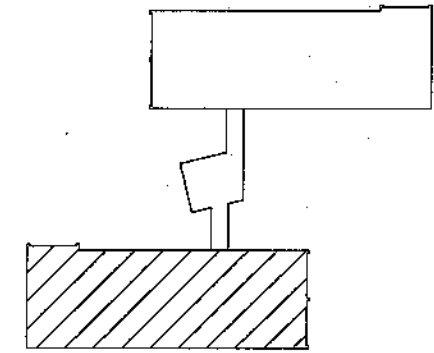

STĀVA PLĀNS			
Būves kadastra apzīmējums	Stāva numurs	Stāva cugstums	Mērogs
0500 028 1801 001	2	2.96	1:150
Uzmērtja	<i>Simonova</i>	A.Simonova	27.01.2009

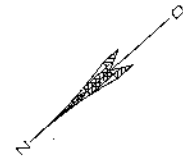

Būves dalījuma shēma

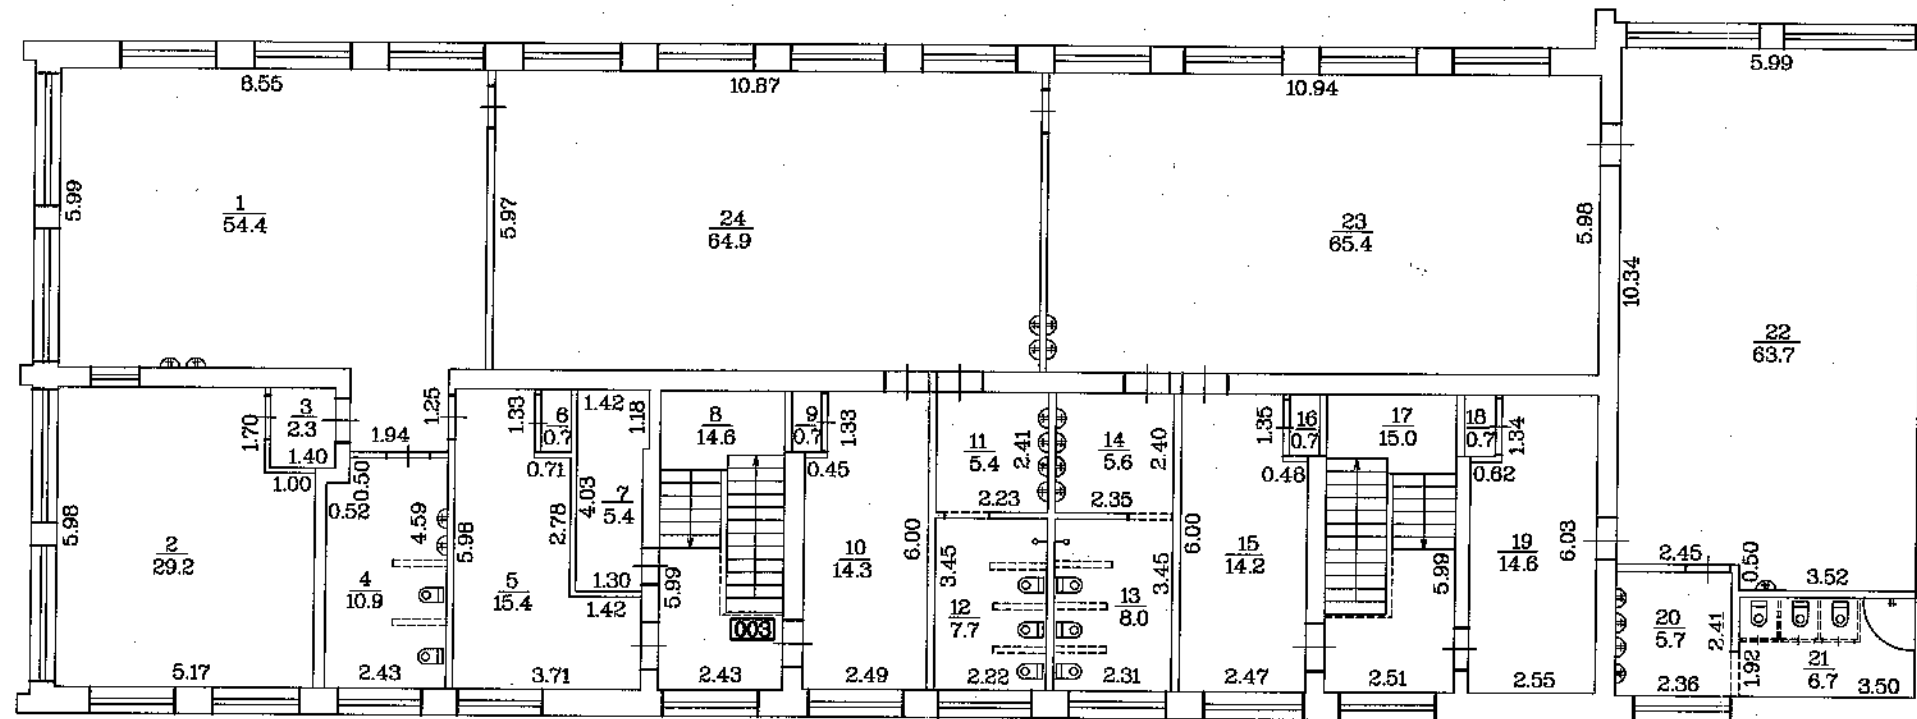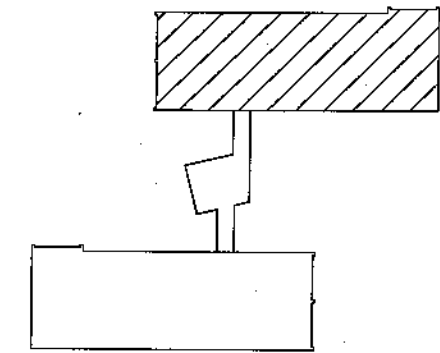

STĀVA PLĀNS

Būves kadastra apzīmējums	Stāva numurs	Stāva augstums	Mērogs
0500 028 1801 001	2	3.01	1:150
Uzmērīja	<i>Simonova</i>	A.Simonova	27.01.2009