



ZEMES LIETOŠANAS VEIDU EKSPLIKĀCIJA													
Zemes vienības platība ha	Lauksaimniecībā izmantojamā zeme	TAJĀ SKAITĀ				Meži	Krumāji	Purvi	Zem tīrpieni	Zem svīju dīķiem	Zem ēkām un pagalmiem	Zem ceļiem	Pārējās zemes
		Arauzsme	Augļu dārz	Plaušas	Glābības								
1.0264	-	-	-	-	-	-	-	-	-	-	1.0264	-	-

Zemes vienības izvērtējuma shēma

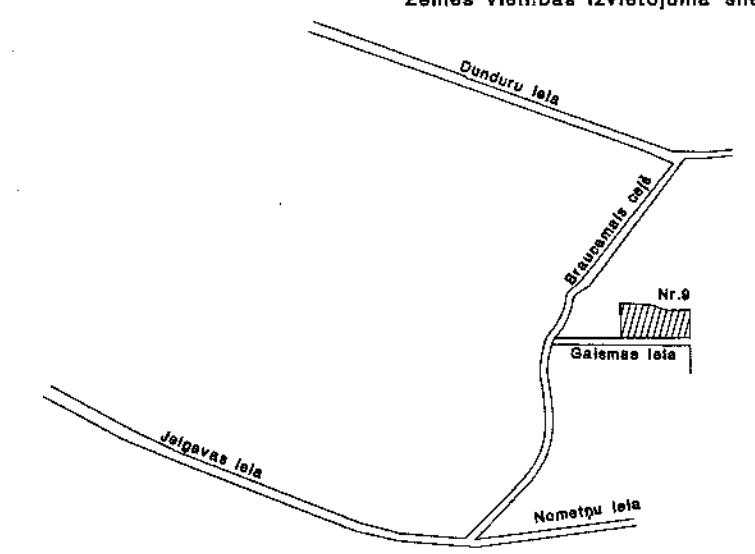

ZEMES VIENĪBAS ROBEŽPUNKTU KOORDINĀTAS		
Koordinātu sistēma: LKS92 TM		
Mēroga koeficients 0.999925		
Nr.	X	Y
44	194497.42	661752.97
2	194498.79	661753.87
8	194497.13	661780.99
4	194485.12	661817.22
5	194488.08	661885.44
6	194415.76	661889.15
45	194410.18	661758.50

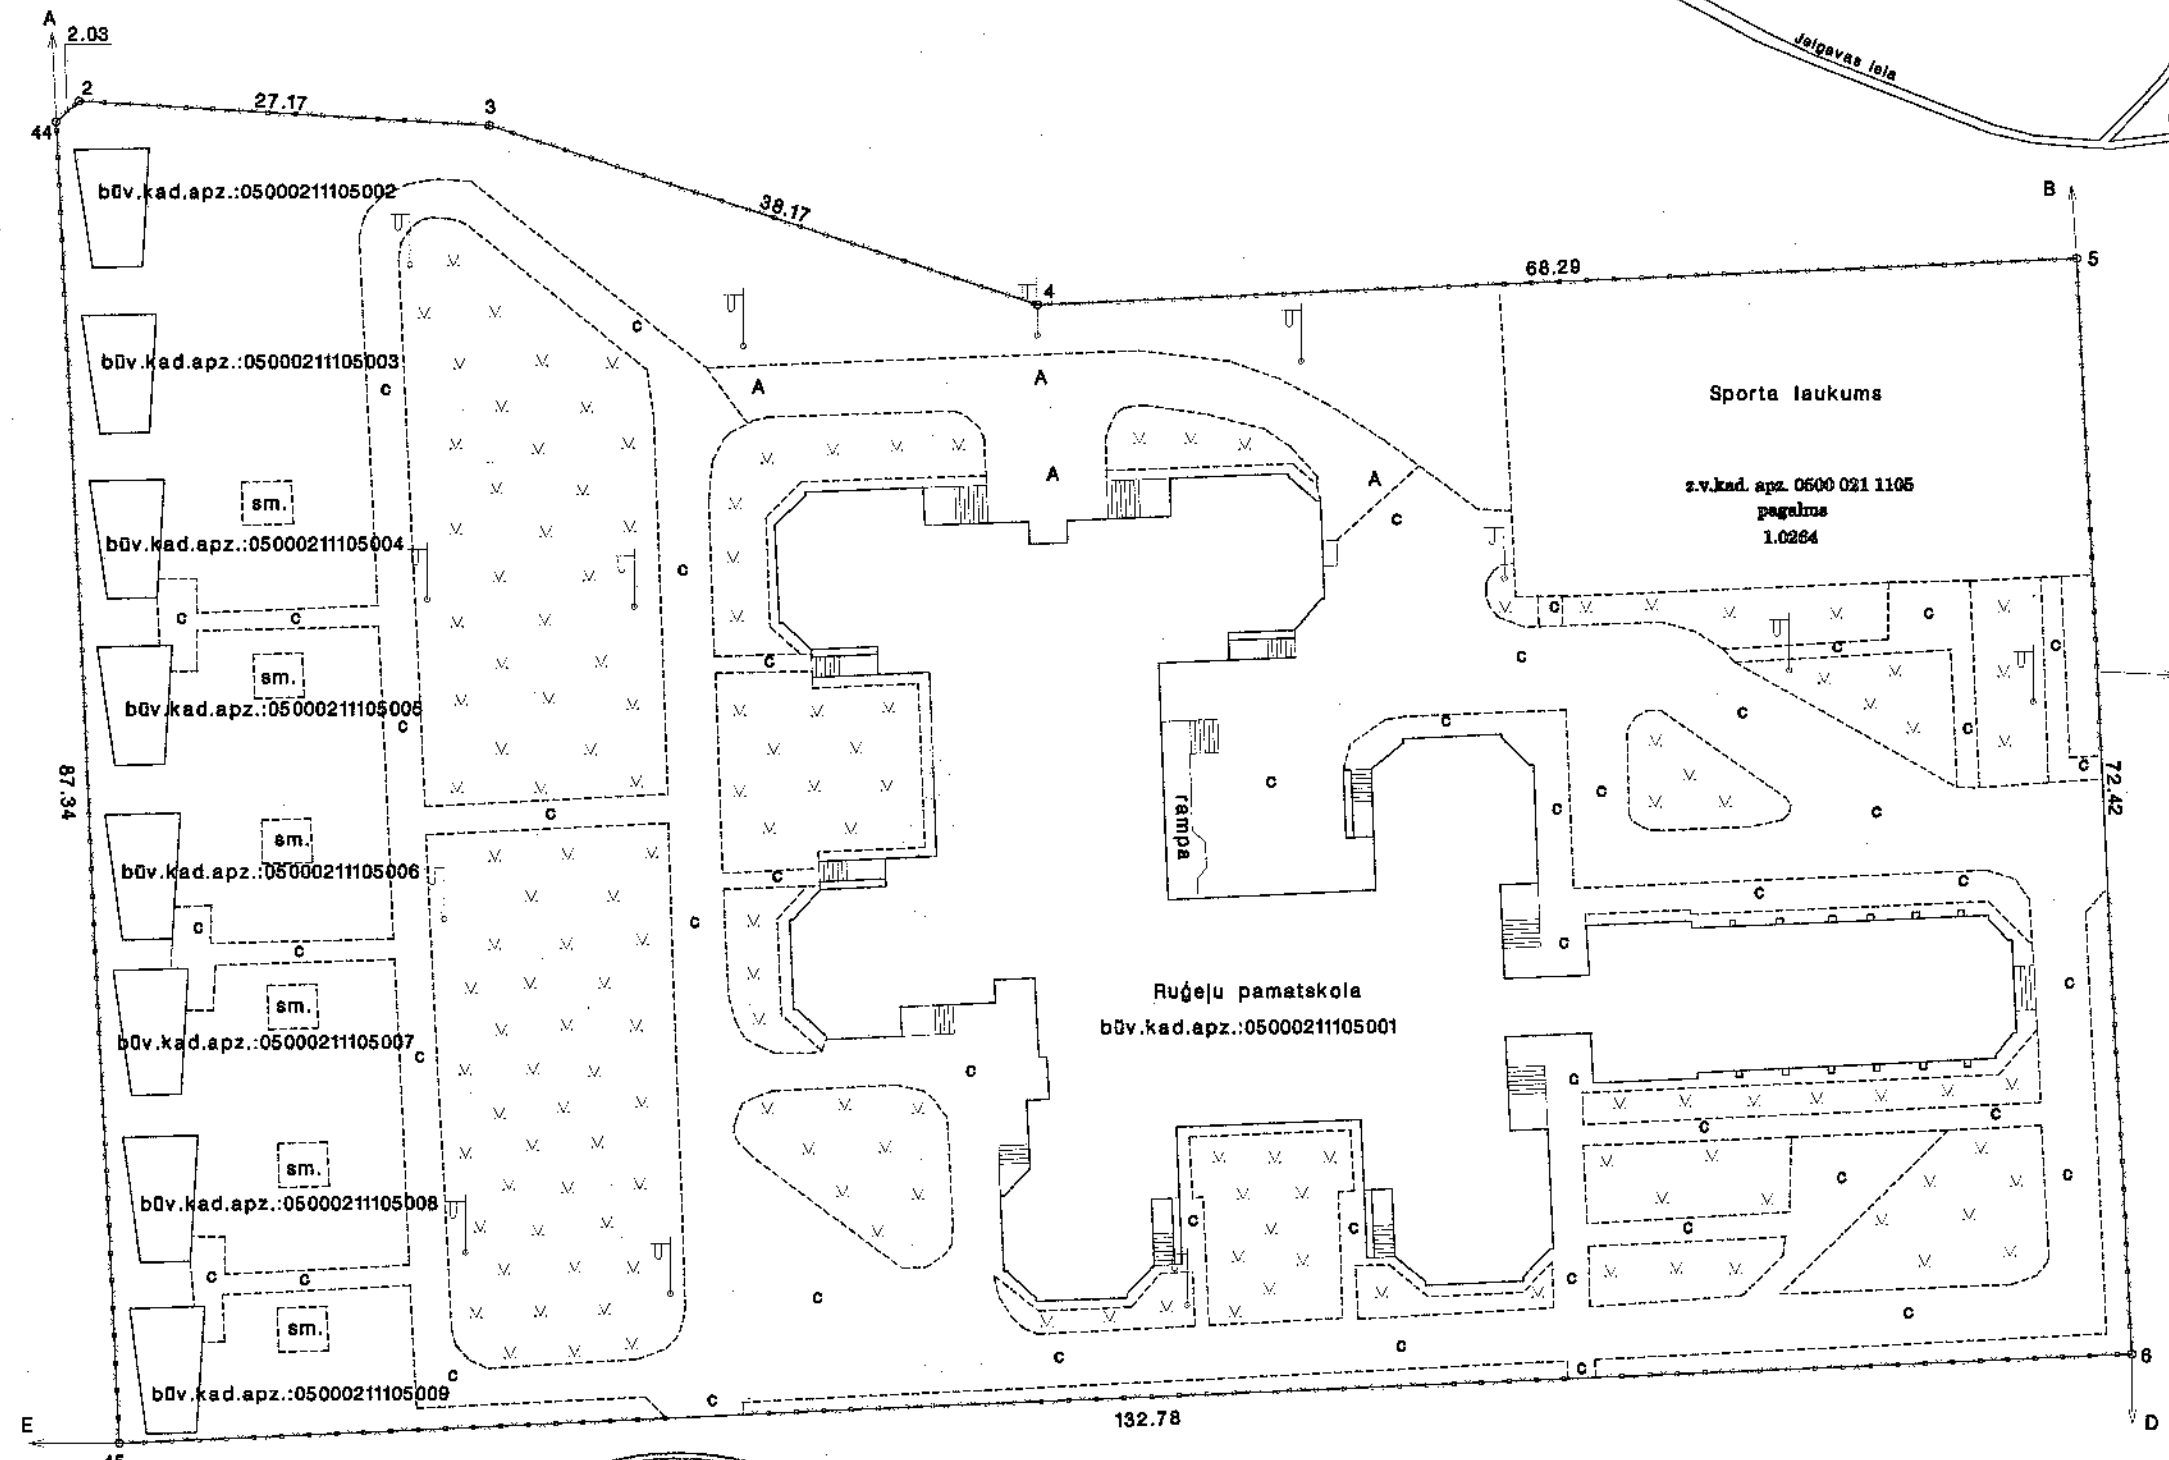

- Robežojošo zemes vienību saraksts
- No A līdz B z.v.kad.apz. 0500 021 1104
 - No B līdz C z.v.kad.apz. 0500 021 1201
 - No C līdz D z.v.kad.apz. 0500 021 1203
 - No D līdz E z.v.kad.apz. 0500 021 1108
 - No E līdz A z.v.kad.apz. 0500 021 0903

Saīsinājumi:
z.v.kad.apz. zemes vienības kadastra apzīmējums
bŅv.kad.apz. būves kadastra apzīmējums



Zemes vienības platība 1.0264ha

Saskaņoja : Daugavpils pilsētas domes galvenā arhitekta	I.Kokina	07.05.2008
Plānu izgatavoja mērnieka	R.Raubiško	07.05.2008