

ZEMES LIETOŠANAS VEIDU EKSPLIKĀCIJA



zemes vienības platība ha	TAJĀ SKAITĀ												
	Lauksaimniecībā izmantojamā zeme	Arauzoms	Augļu dārzā	Pļavas	Ganības	Meži	Krūmāji	Purvi	Zem ūdeņiem	Zem zivju dīķiem	Zem ēkām un pagalmiem	Zem ceļiem	Pārējās zemes
4.9316	-	-	-	-	-	-	-	-	-	-	4.8998	0.0318	-

ZEMES VIENĪBAS ROBEŽPUNKTU KOORDINĀTAS
Koordinātu sistēma: LKS92 TM
Mēroga koeficients 0.999920

Nr.	X	Y
5	198355.97	661232.07
6	198547.87	661477.19
7	198417.76	661580.53
8	198414.35	661580.07
2	198348.97	661498.21
1	198381.95	661471.13
4	198327.81	661405.18
3	198294.83	661432.26
9	198221.98	661339.47
10	198284.63	661288.58
11	198298.92	661277.17

Nr.	X	Y
5	198355.97	661232.07
6	198547.87	661477.19
7	198417.76	661580.53
8	198414.35	661580.07
2	198348.97	661498.21
1	198381.95	661471.13
4	198327.81	661405.18
3	198294.83	661432.26
9	198221.98	661339.47
10	198284.63	661288.58
11	198298.92	661277.17

Zemes vienības izvietojuma shēma

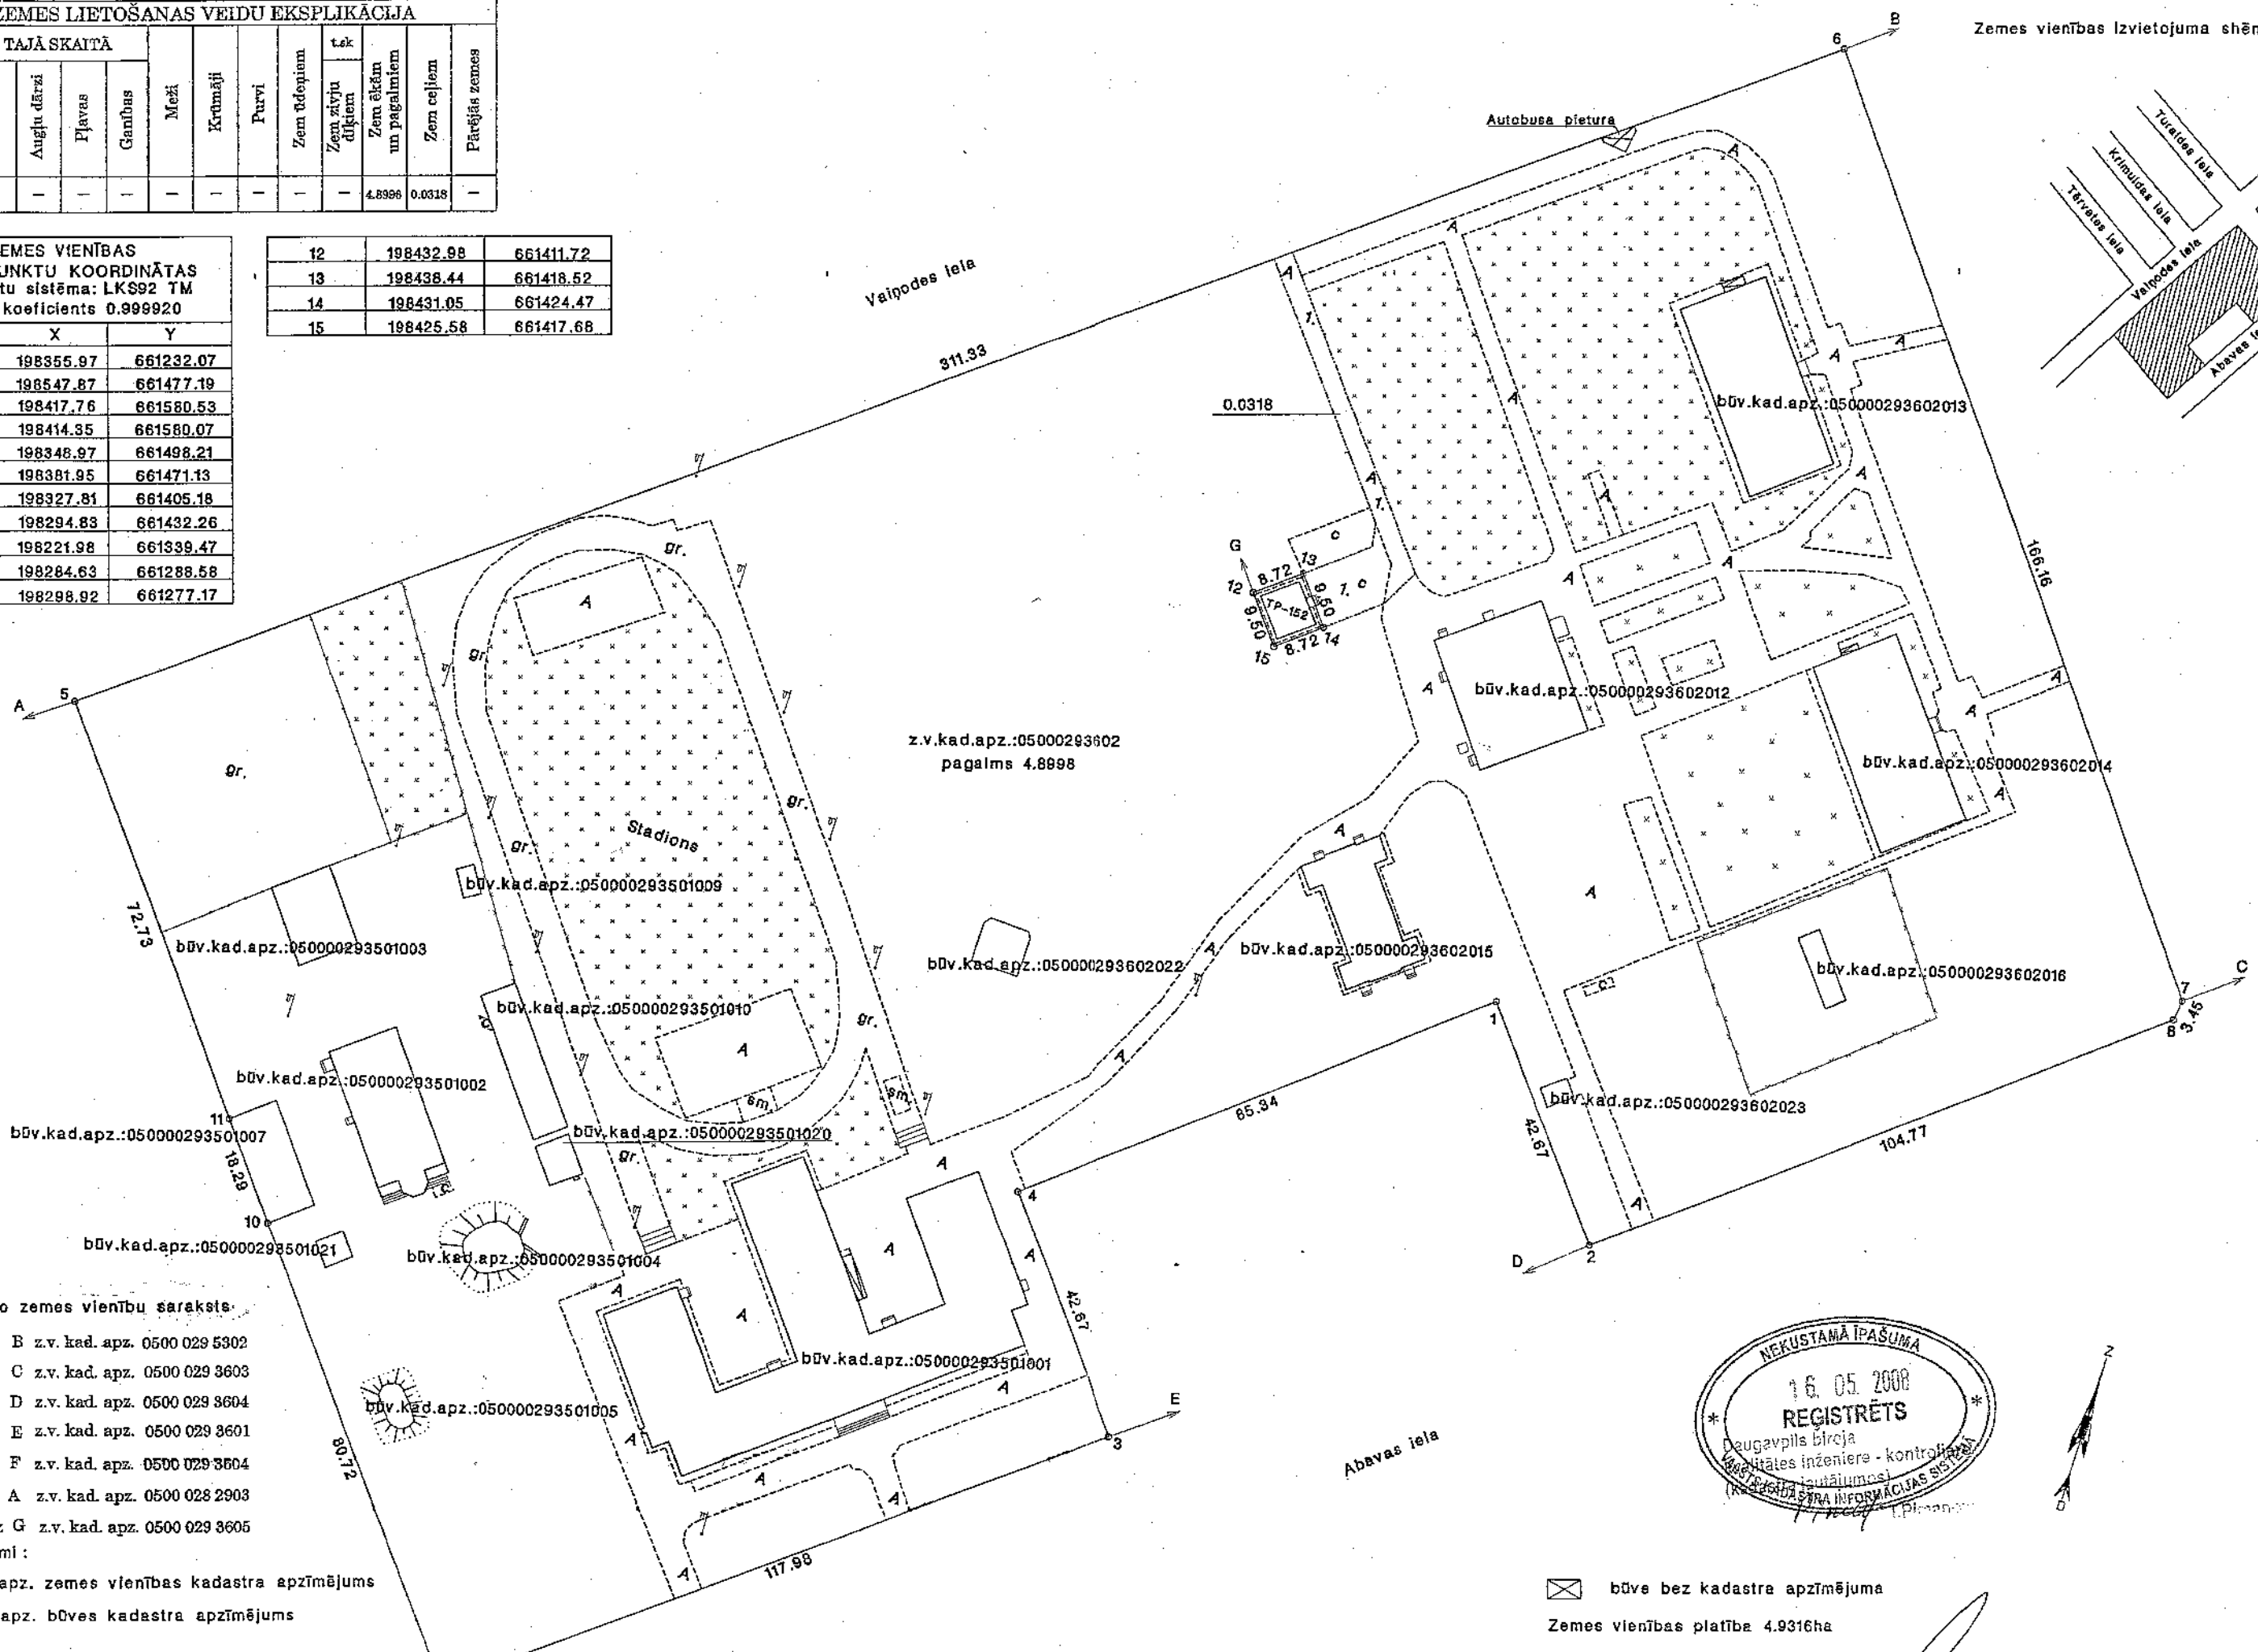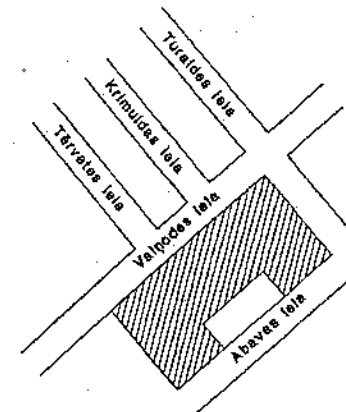

Robežojošo zemes vienību saraksts:

- No A līdz B z.v. kad. apz. 0500 029 5302
- No B līdz C z.v. kad. apz. 0500 029 3603
- No C līdz D z.v. kad. apz. 0500 029 3604
- No D līdz E z.v. kad. apz. 0500 029 3601
- No E līdz F z.v. kad. apz. 0500 029 3604
- No F līdz A z.v. kad. apz. 0500 028 2903
- No G līdz G z.v. kad. apz. 0500 029 3605

Saīsinājumi:
z.v. kad. apz. zemes vienības kadastra apzīmējums
būv. kad. apz. būves kadastra apzīmējums



būve bez kadastra apzīmējuma
Zemes vienības platība 4.9316ha

Saskaņoja : Daugavpils pilsētas domes galvenā arhitekta		L. Kokina	13.05.2008
Būvniecības uzraudzība :	B. Bunka	13.05.2008	