


ZEMES LIETOŠANAS VEIDU EKSPLIKĀCIJA


zemes vienības platība ha	Lankāsimniecībā izmantotajam zeme	TAJĀ SKAITĀ							Zem akām un pagabaliem	Zem ceļiem	Pārējās zemes
		Araņģzeme	Angļu dārzi	Pļavas	Gambas	Moki	Krūmāji	Purvi			
3.5542	-	-	-	-	-	-	-	-	3.5542	-	-

ZEMES VIENĪBAS ROBEŽPUNKTU KOORDINĀTAS
Koordinātu sistēma: LKS92 TM
Mēroga koeficients 0.999914

Nr.	X	Y
101	198491.77	658158.00
102	198489.64	658171.23
103	198471.09	658283.19
104	198460.73	658345.70
53	198442.88	658334.39
101	198451.30	658319.78
100	198409.88	658301.58
99	198401.77	658292.00
98	198390.94	658280.70
97	198375.78	658271.40
105	198353.64	658257.38
106	198344.32	658251.47
107	198341.92	658255.05
108	198338.83	658255.29
109	198229.67	658187.49
110	198289.19	658091.84
111	198292.35	658091.85
112	198331.01	658105.23
113	198341.32	658108.56
114	198391.19	658117.77
115	198454.57	658121.88

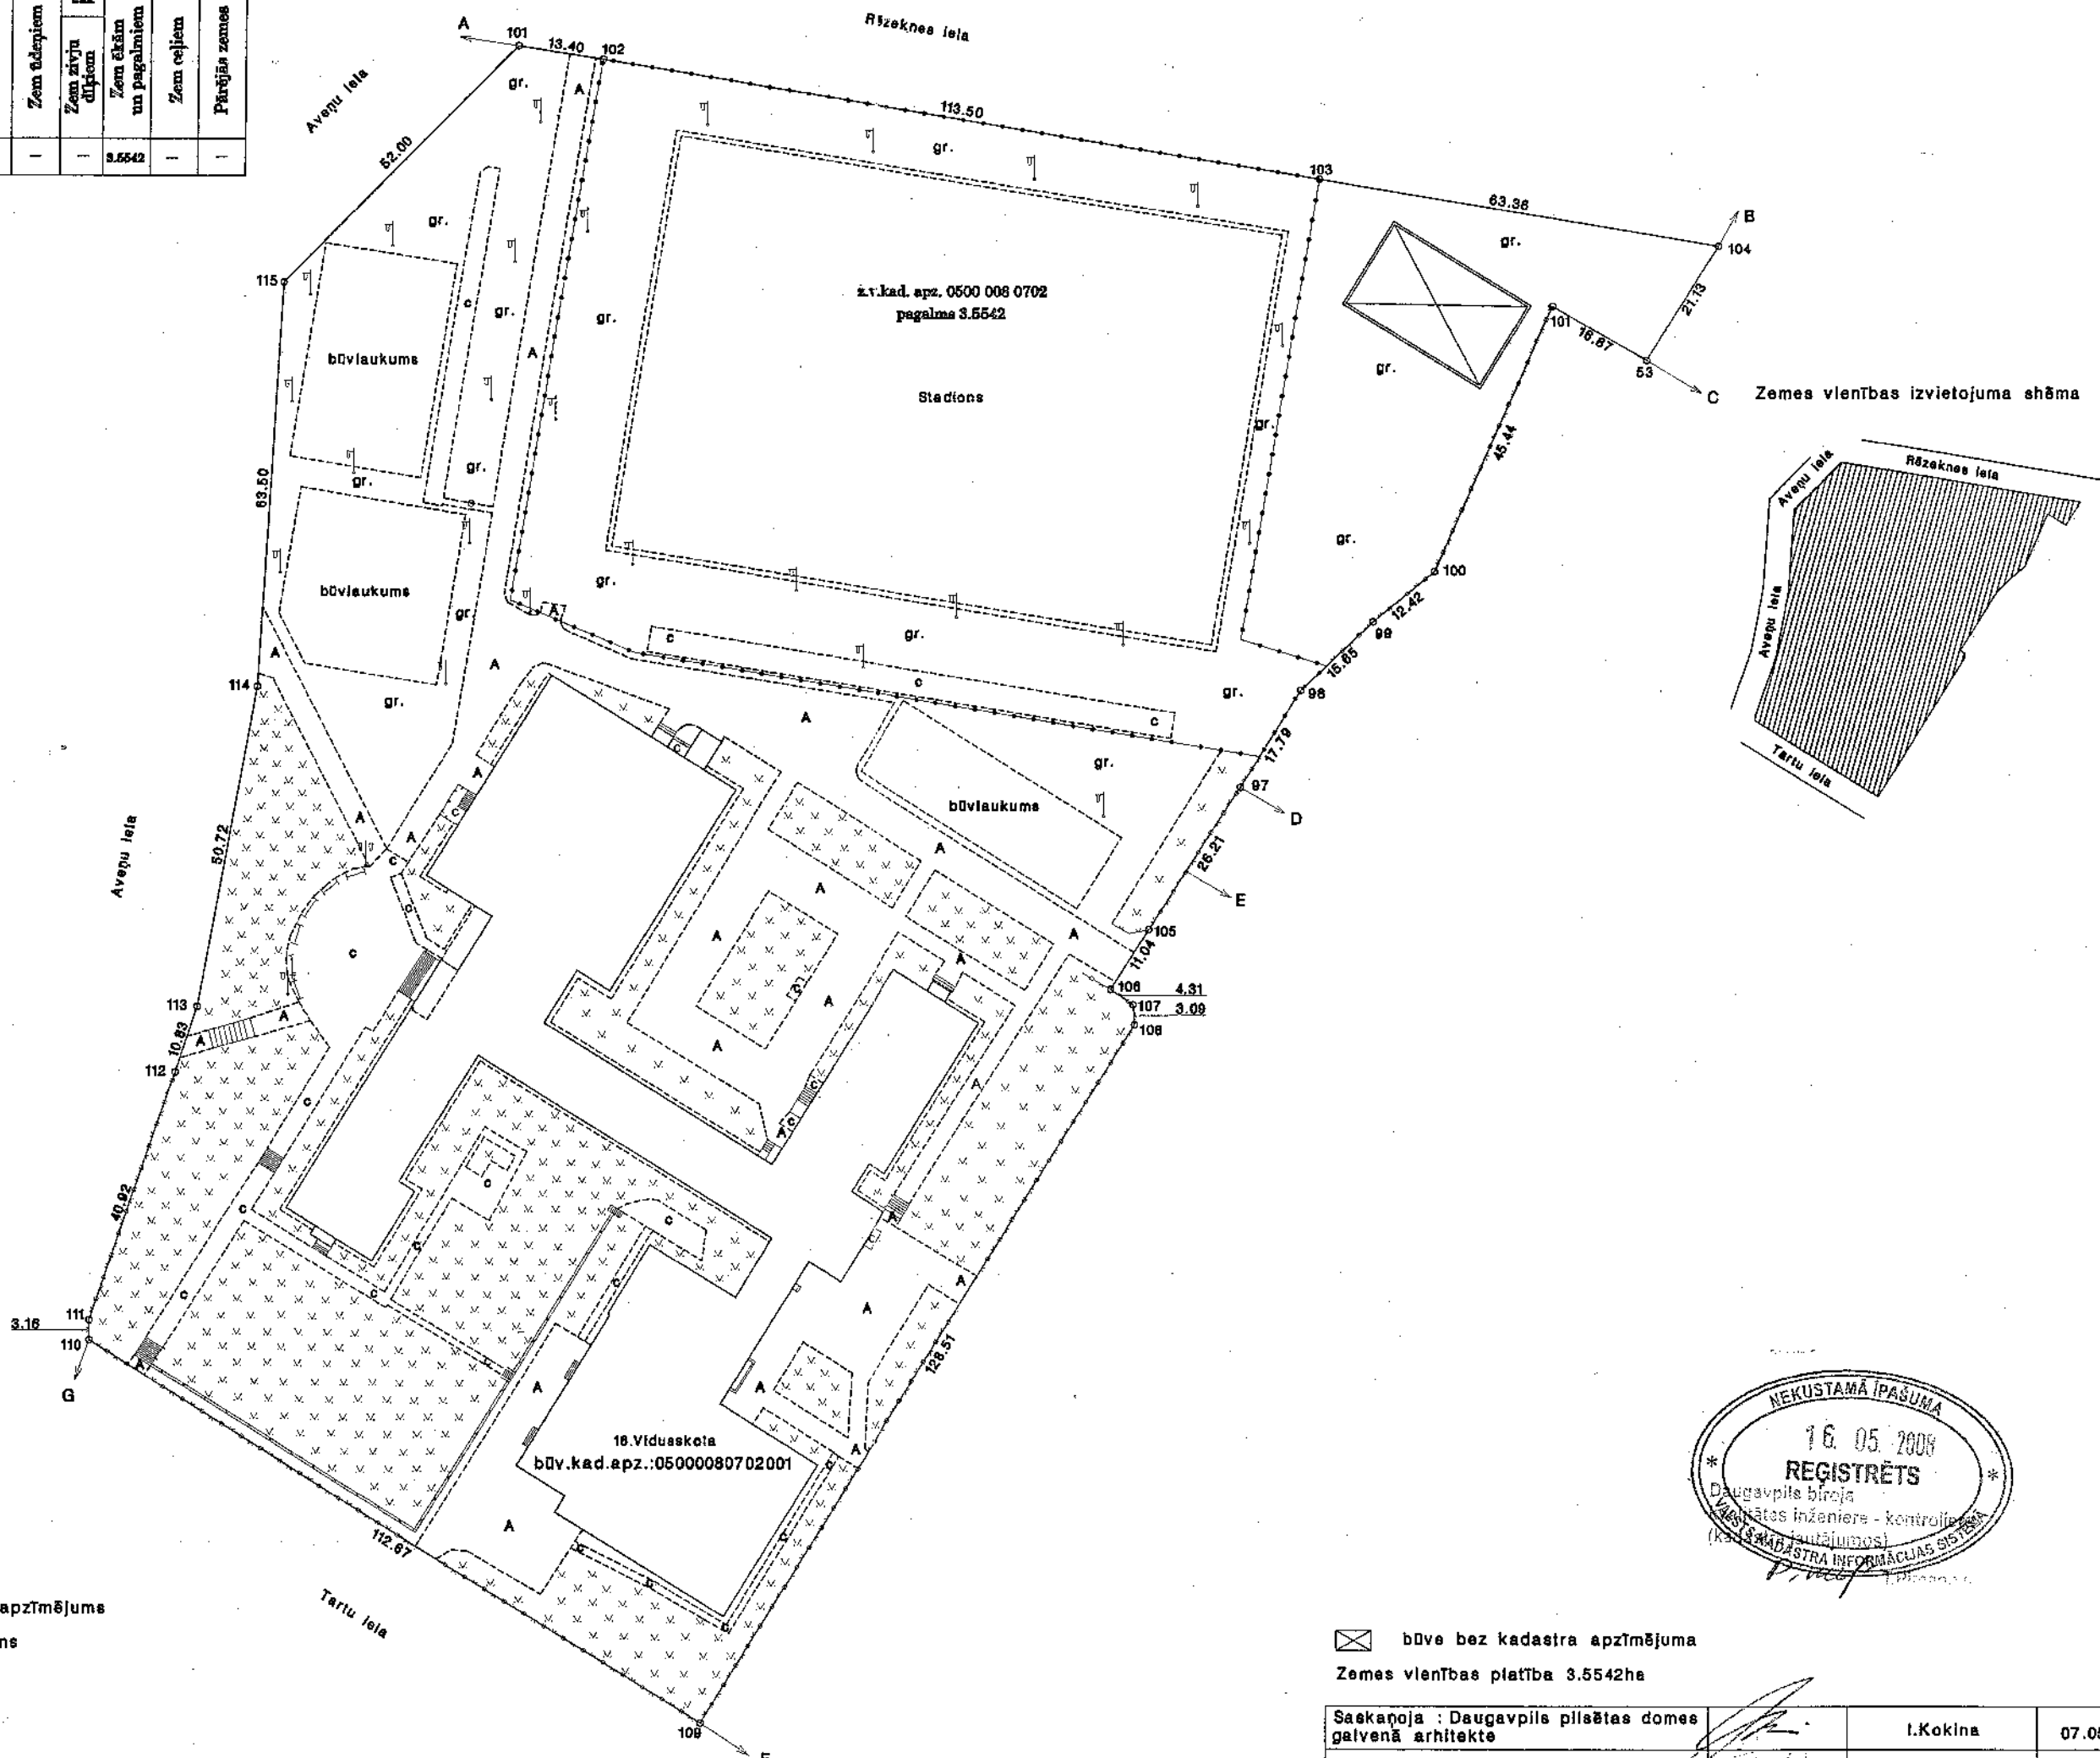

Zemes vienības izvietojuma shēma

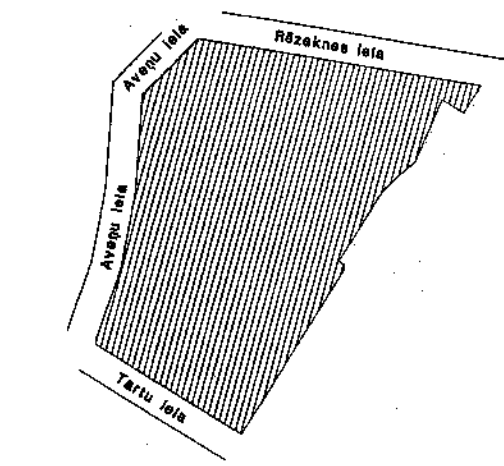

Robežojošo zemes vienību saraksts

- No A līdz B z.v. kad. apz. 0500 008 0820
- No B līdz C z.v. kad. apz. 0500 008 0802
- No C līdz D z.v. kad. apz. 0500 008 0808
- No D līdz E z.v. kad. apz. 0500 008 0706
- No E līdz F z.v. kad. apz. 0500 008 0705
- No F līdz G z.v. kad. apz. 0500 008 0416
- No G līdz A z.v. kad. apz. 0500 008 1820

Sašņinājumi:
z.v. kad. apz. zemes vienības kadastra apzīmējums
būv. kad. apz. būves kadastra apzīmējums

Plāna mērogs 1:1000



☒ būve bez kadastra apzīmējuma
Zemes vienības platība 3.5542ha

Saskaņoja : Daugavpils pilsētas domes galvenā arhitekta	I.Kokina	07.05.2008
Plānu izgatavoja mērnieks	R.Raubiško	06.05.2008