


BŪVES NOVĪETNES SHĒMA

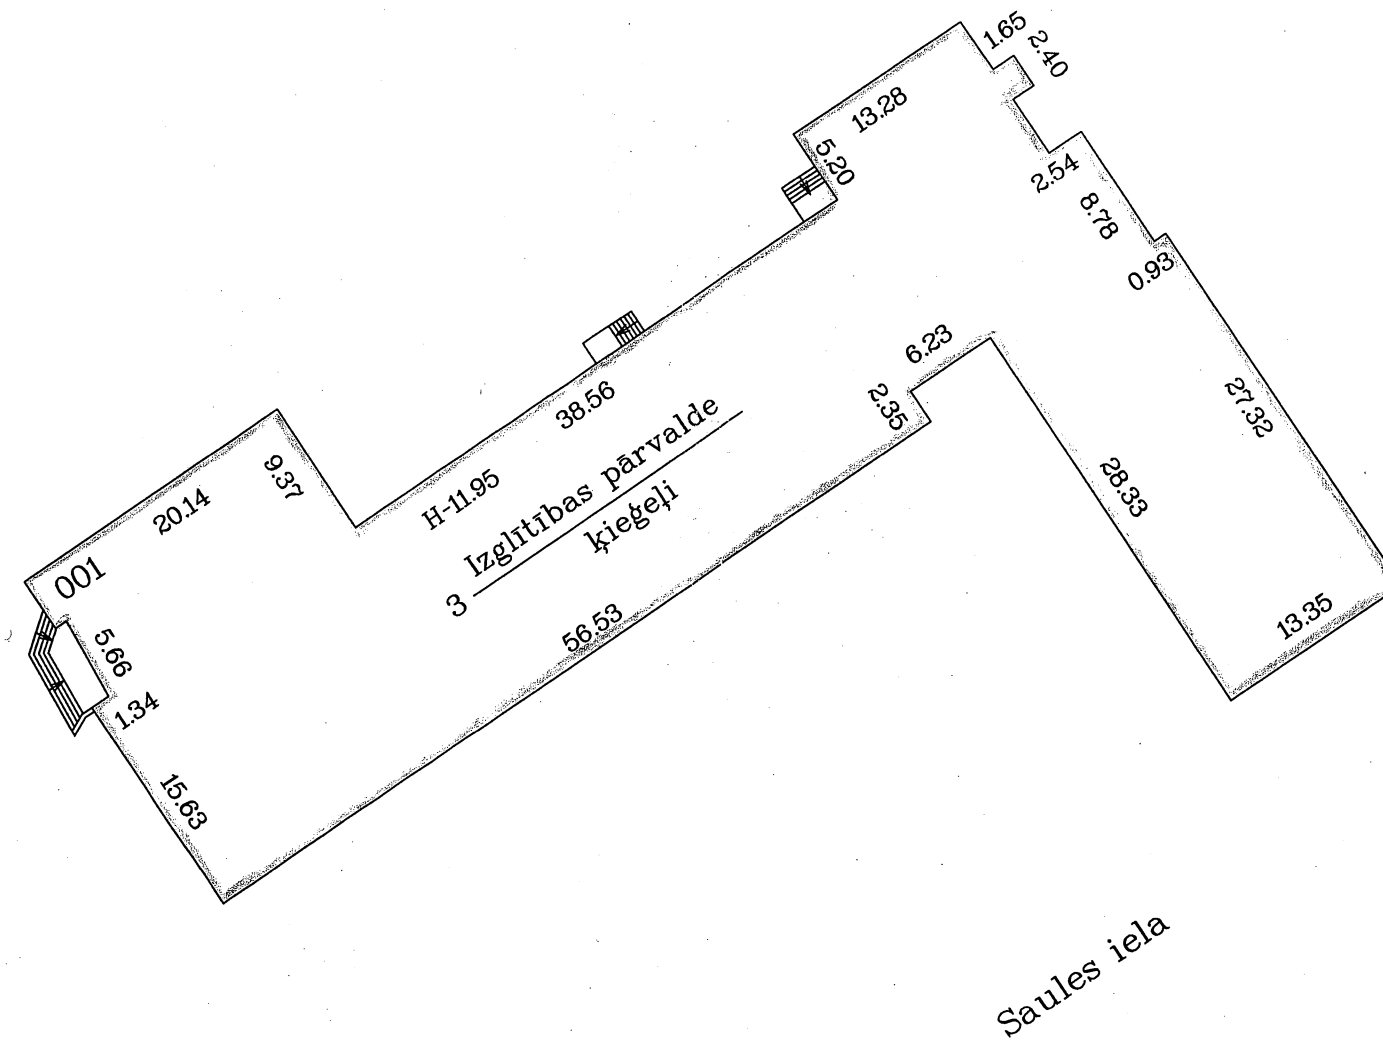


Mērogs 1:500

Būves kadastra apzīmējums 0500 / 001 / 3007 / 001

BUVES 41. STĀVA PLĀNA SHĒMA

Pagrabs


h-1.90

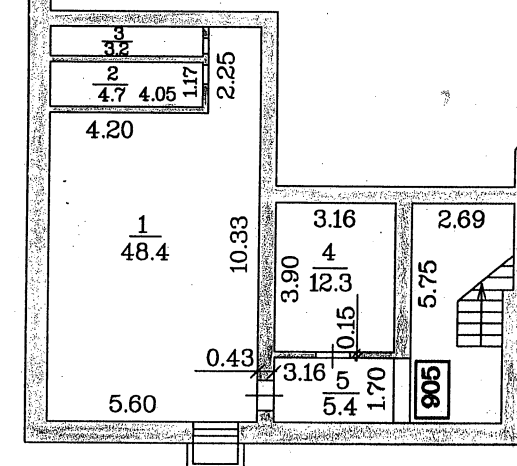

Mērogs 1:200

Būves kadastra apzīmējums 0500 / 001 / 3007 / 001


BŪVES 1. STĀVA PLĀNA SHĒMA

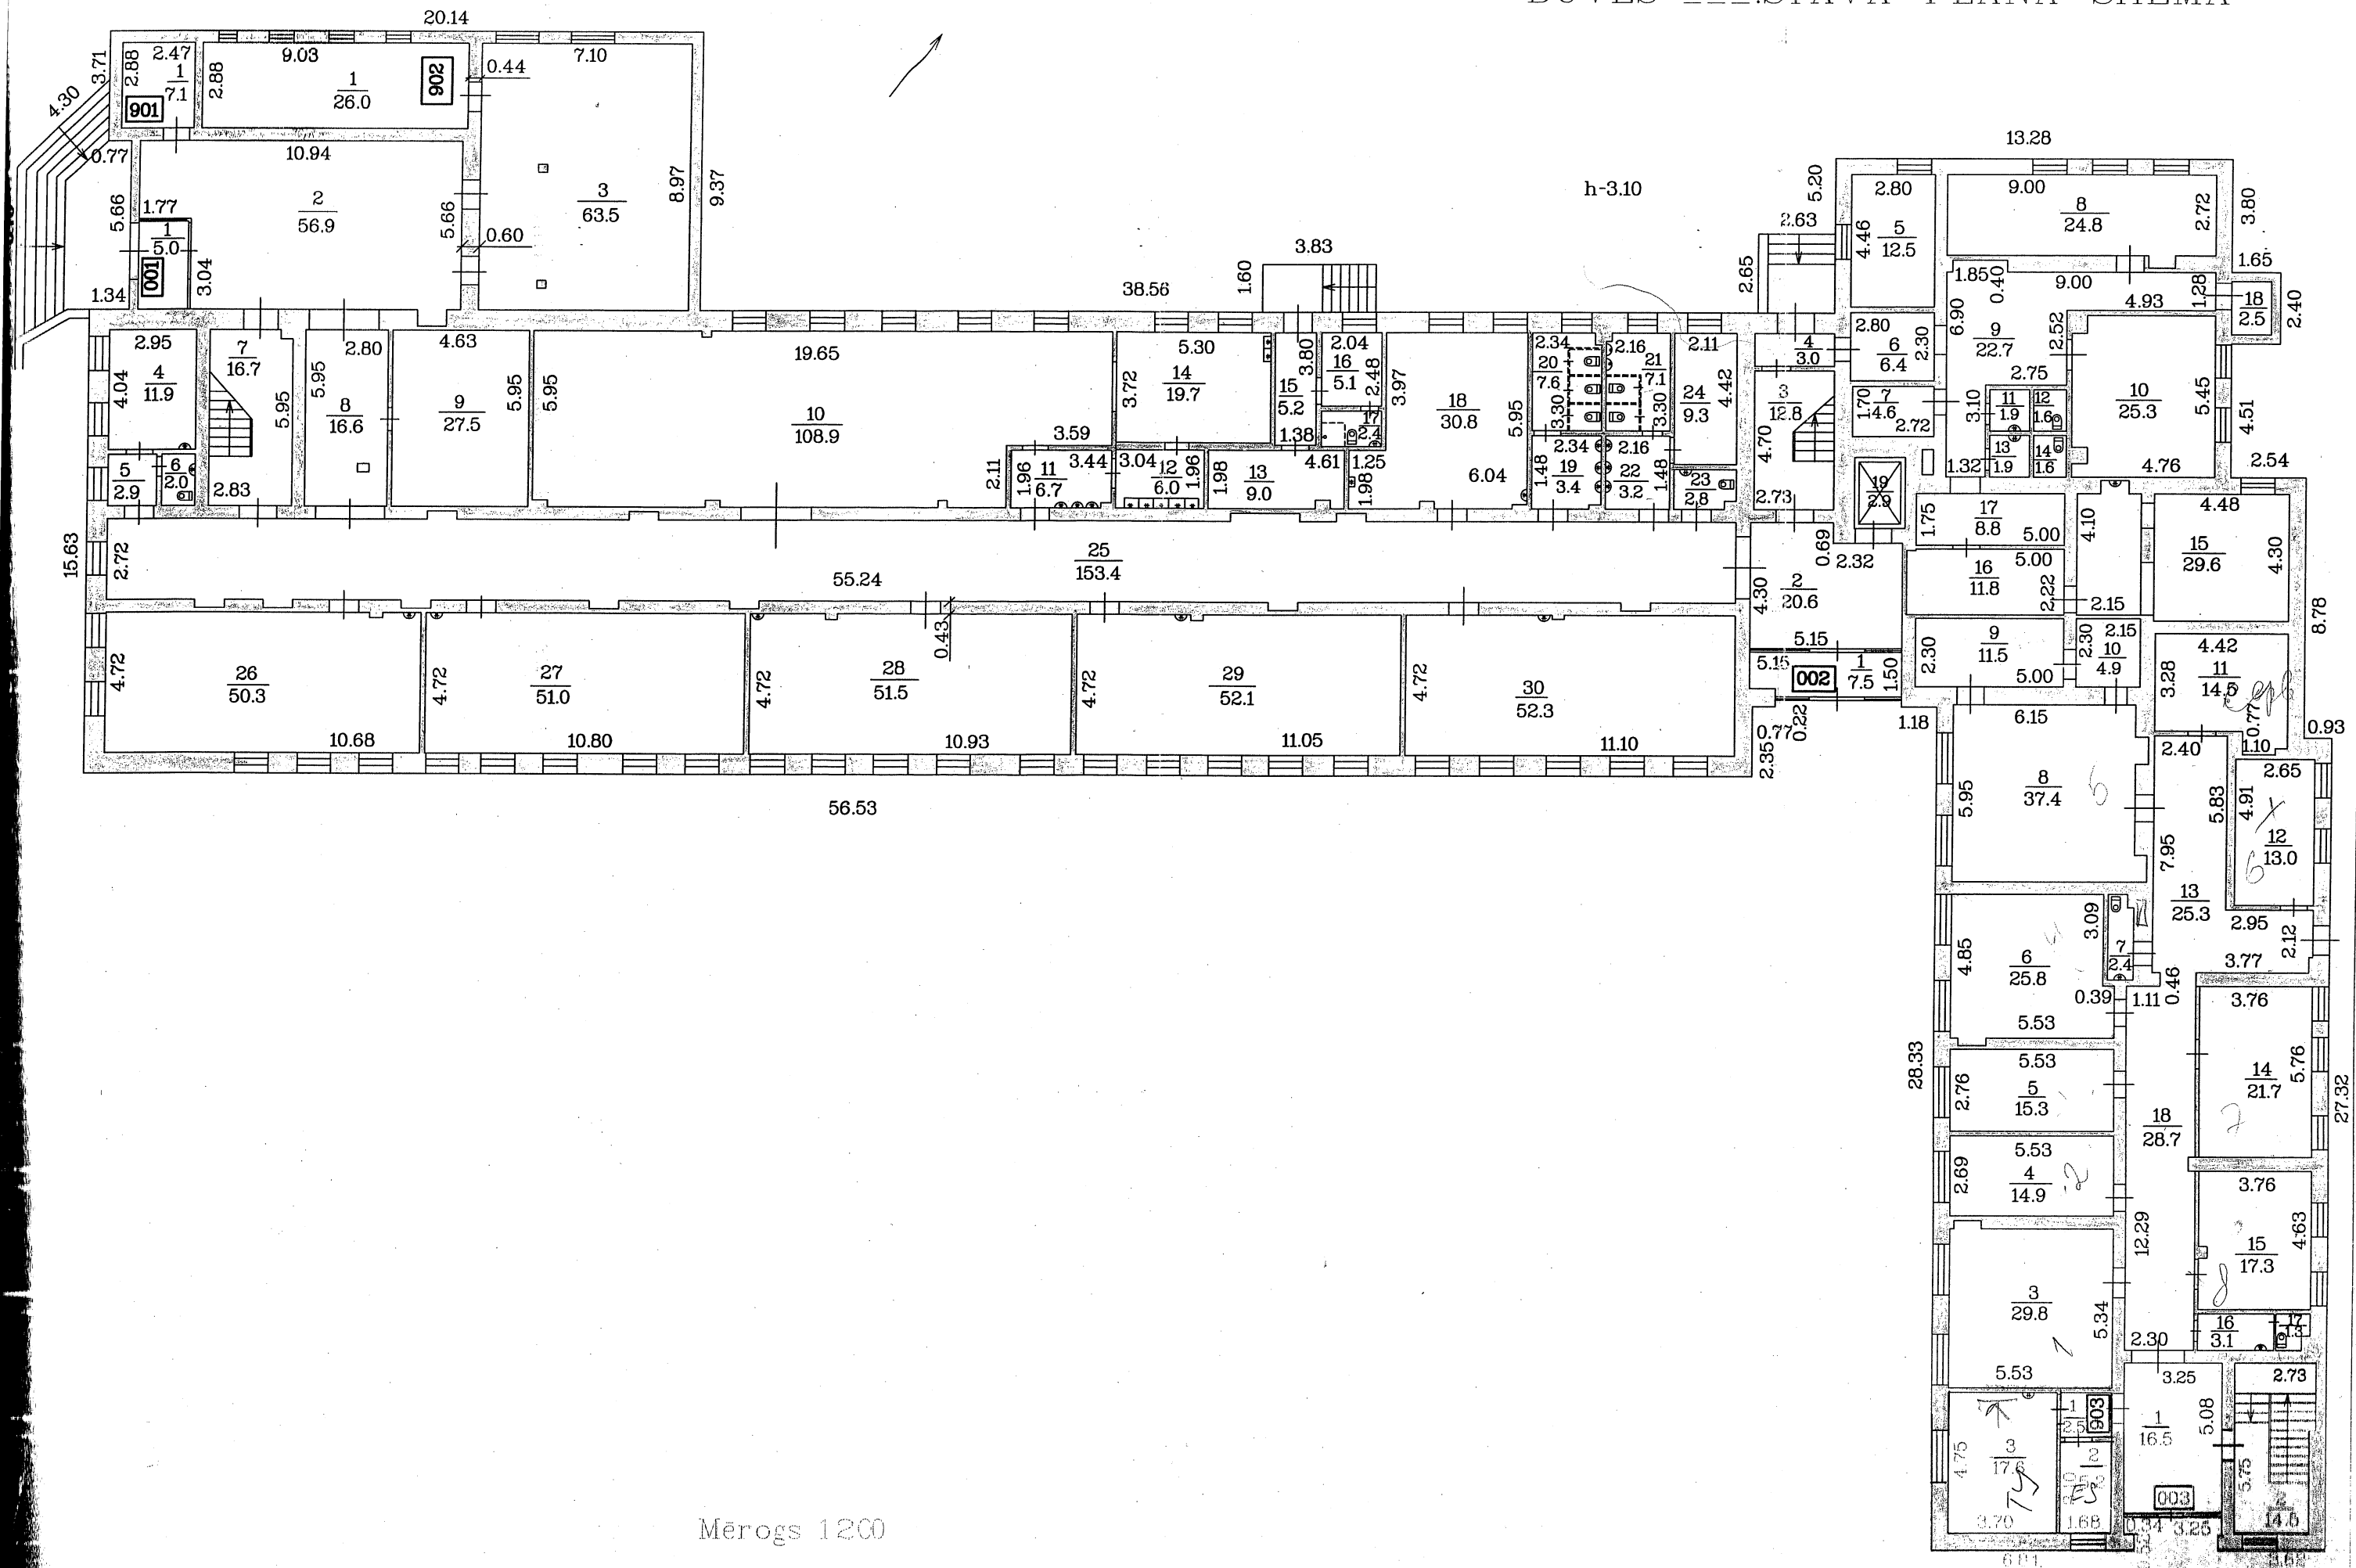

Mērogs 1200

Būves kadastra numurs 0500 / 001 / 3002 / 001

BŪVES _2_ STĀVA PLĀNA SHĒMA

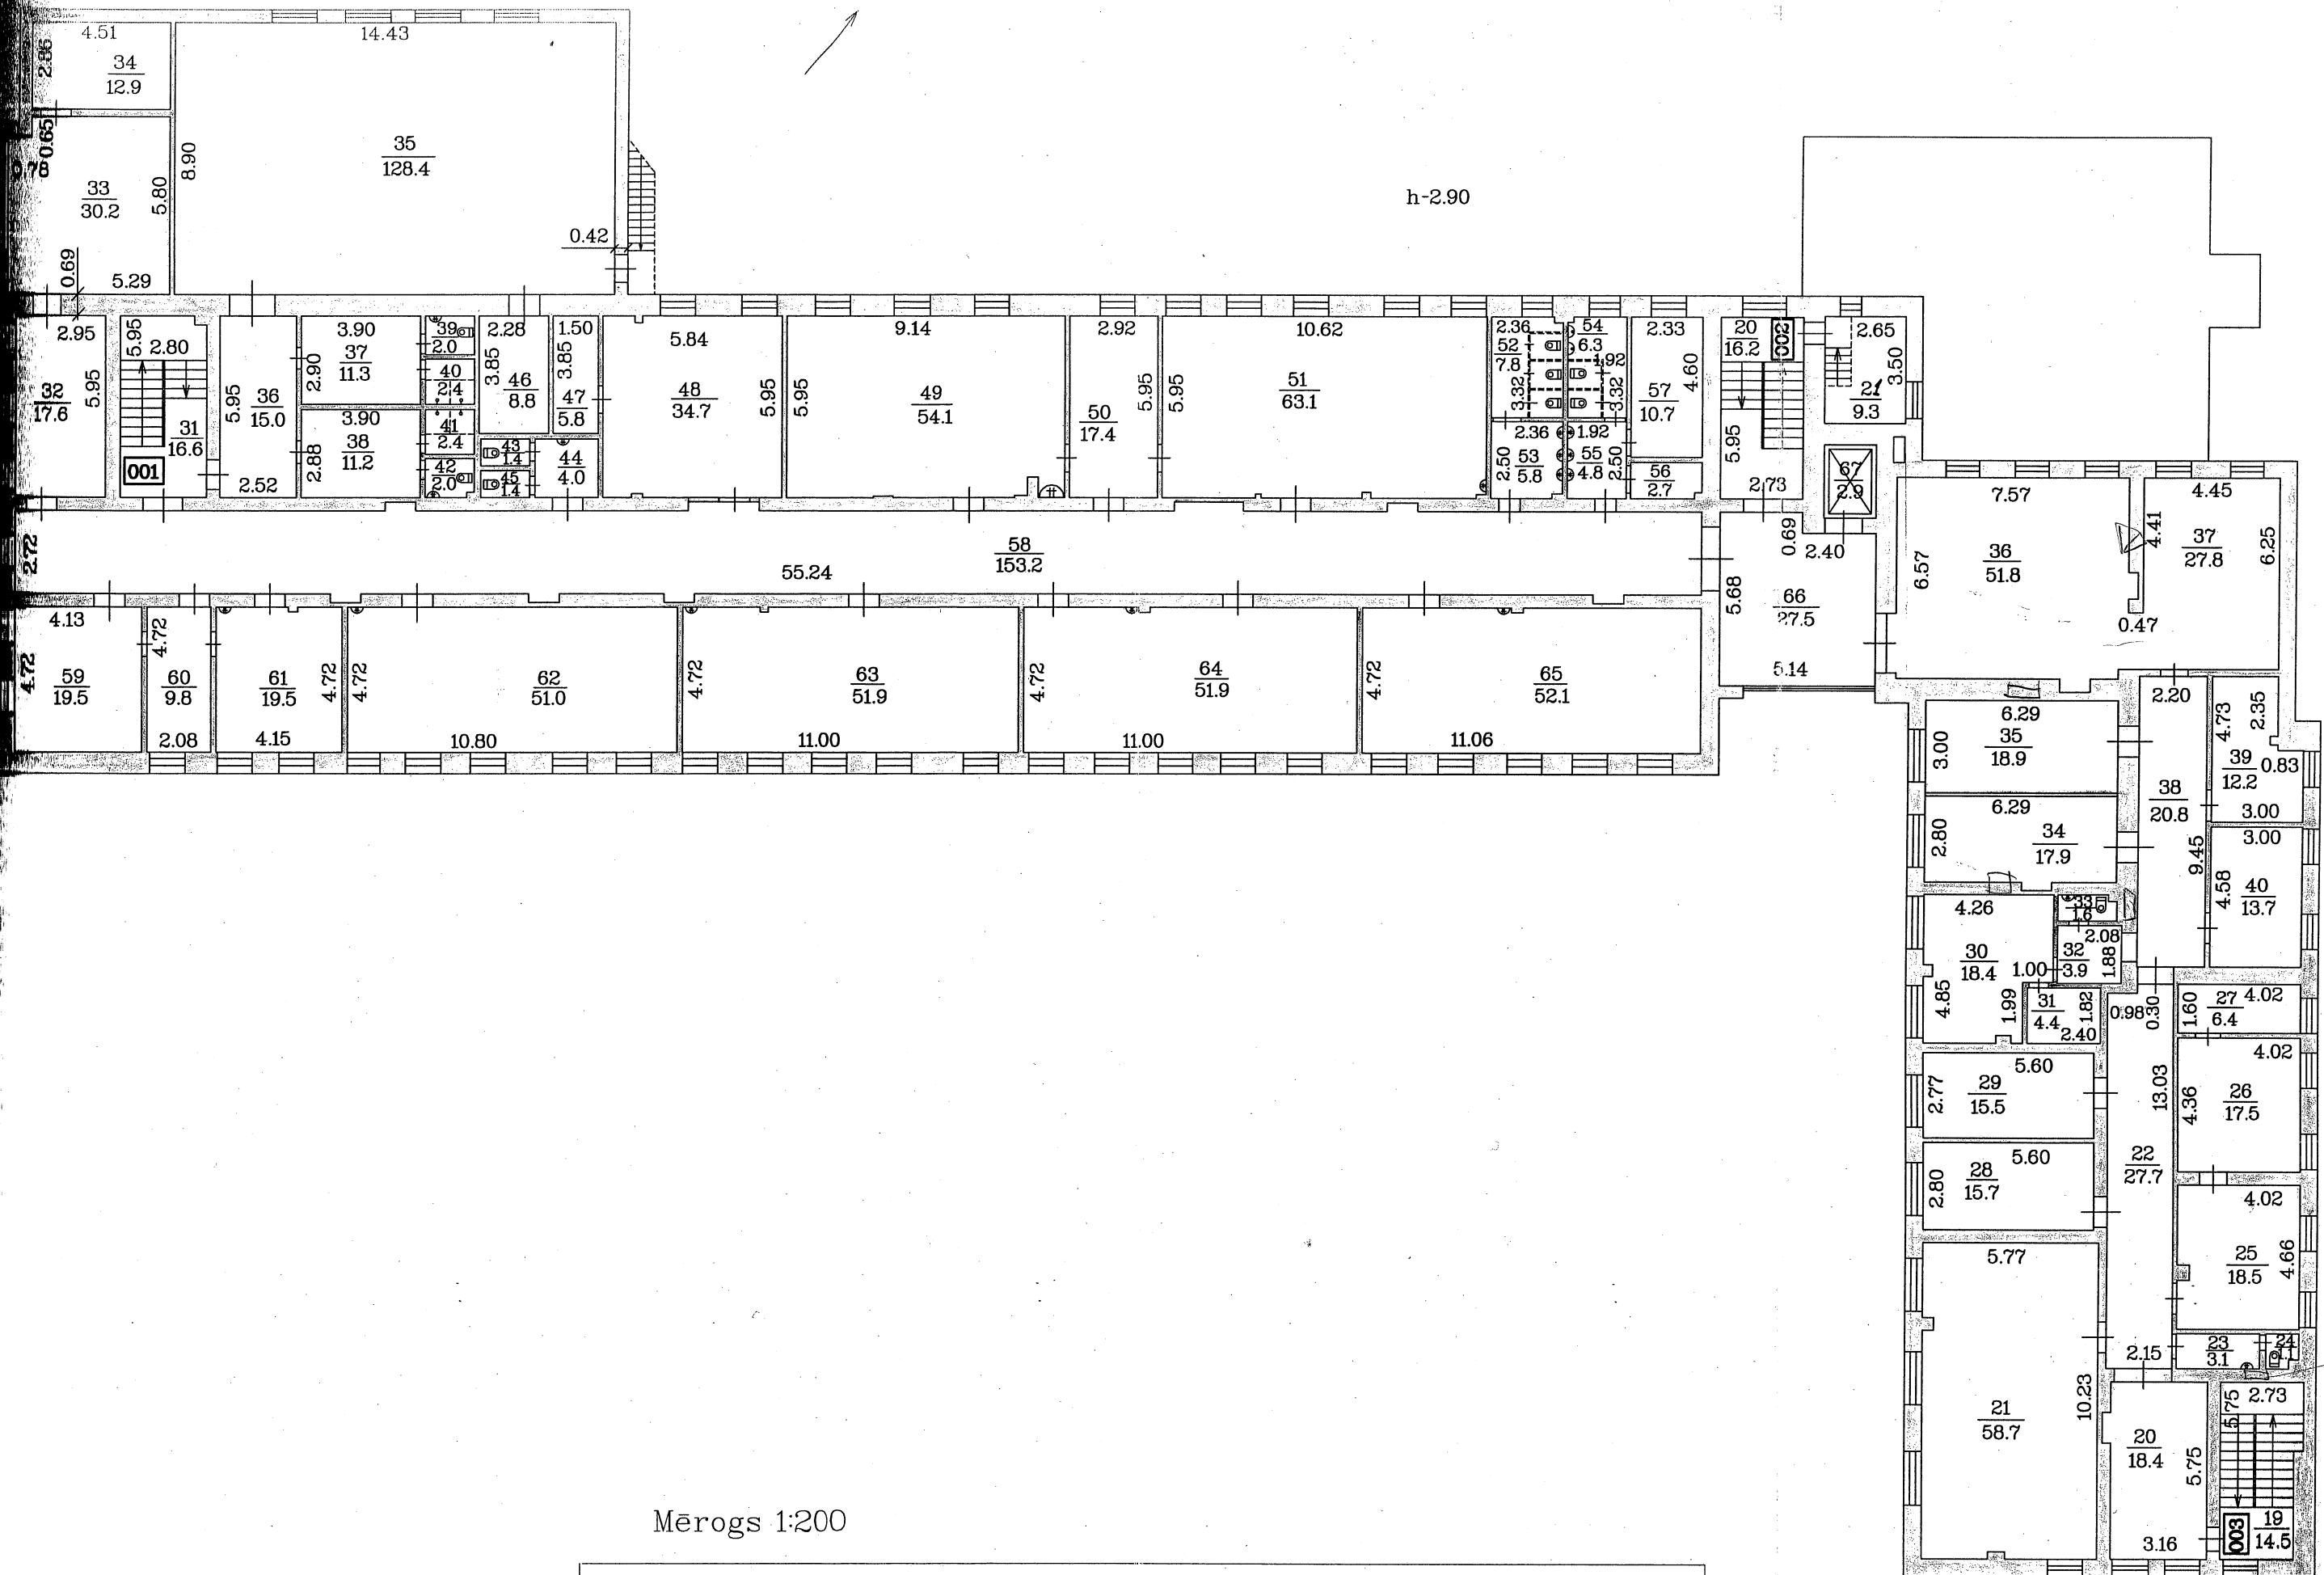


Mērogs 1:200

Būves kadastra apzīmējums 0500 / 001 / 3007 / 001

BŪVES _3_ STĀVA PLĀNA SHĒMA

h-3.00

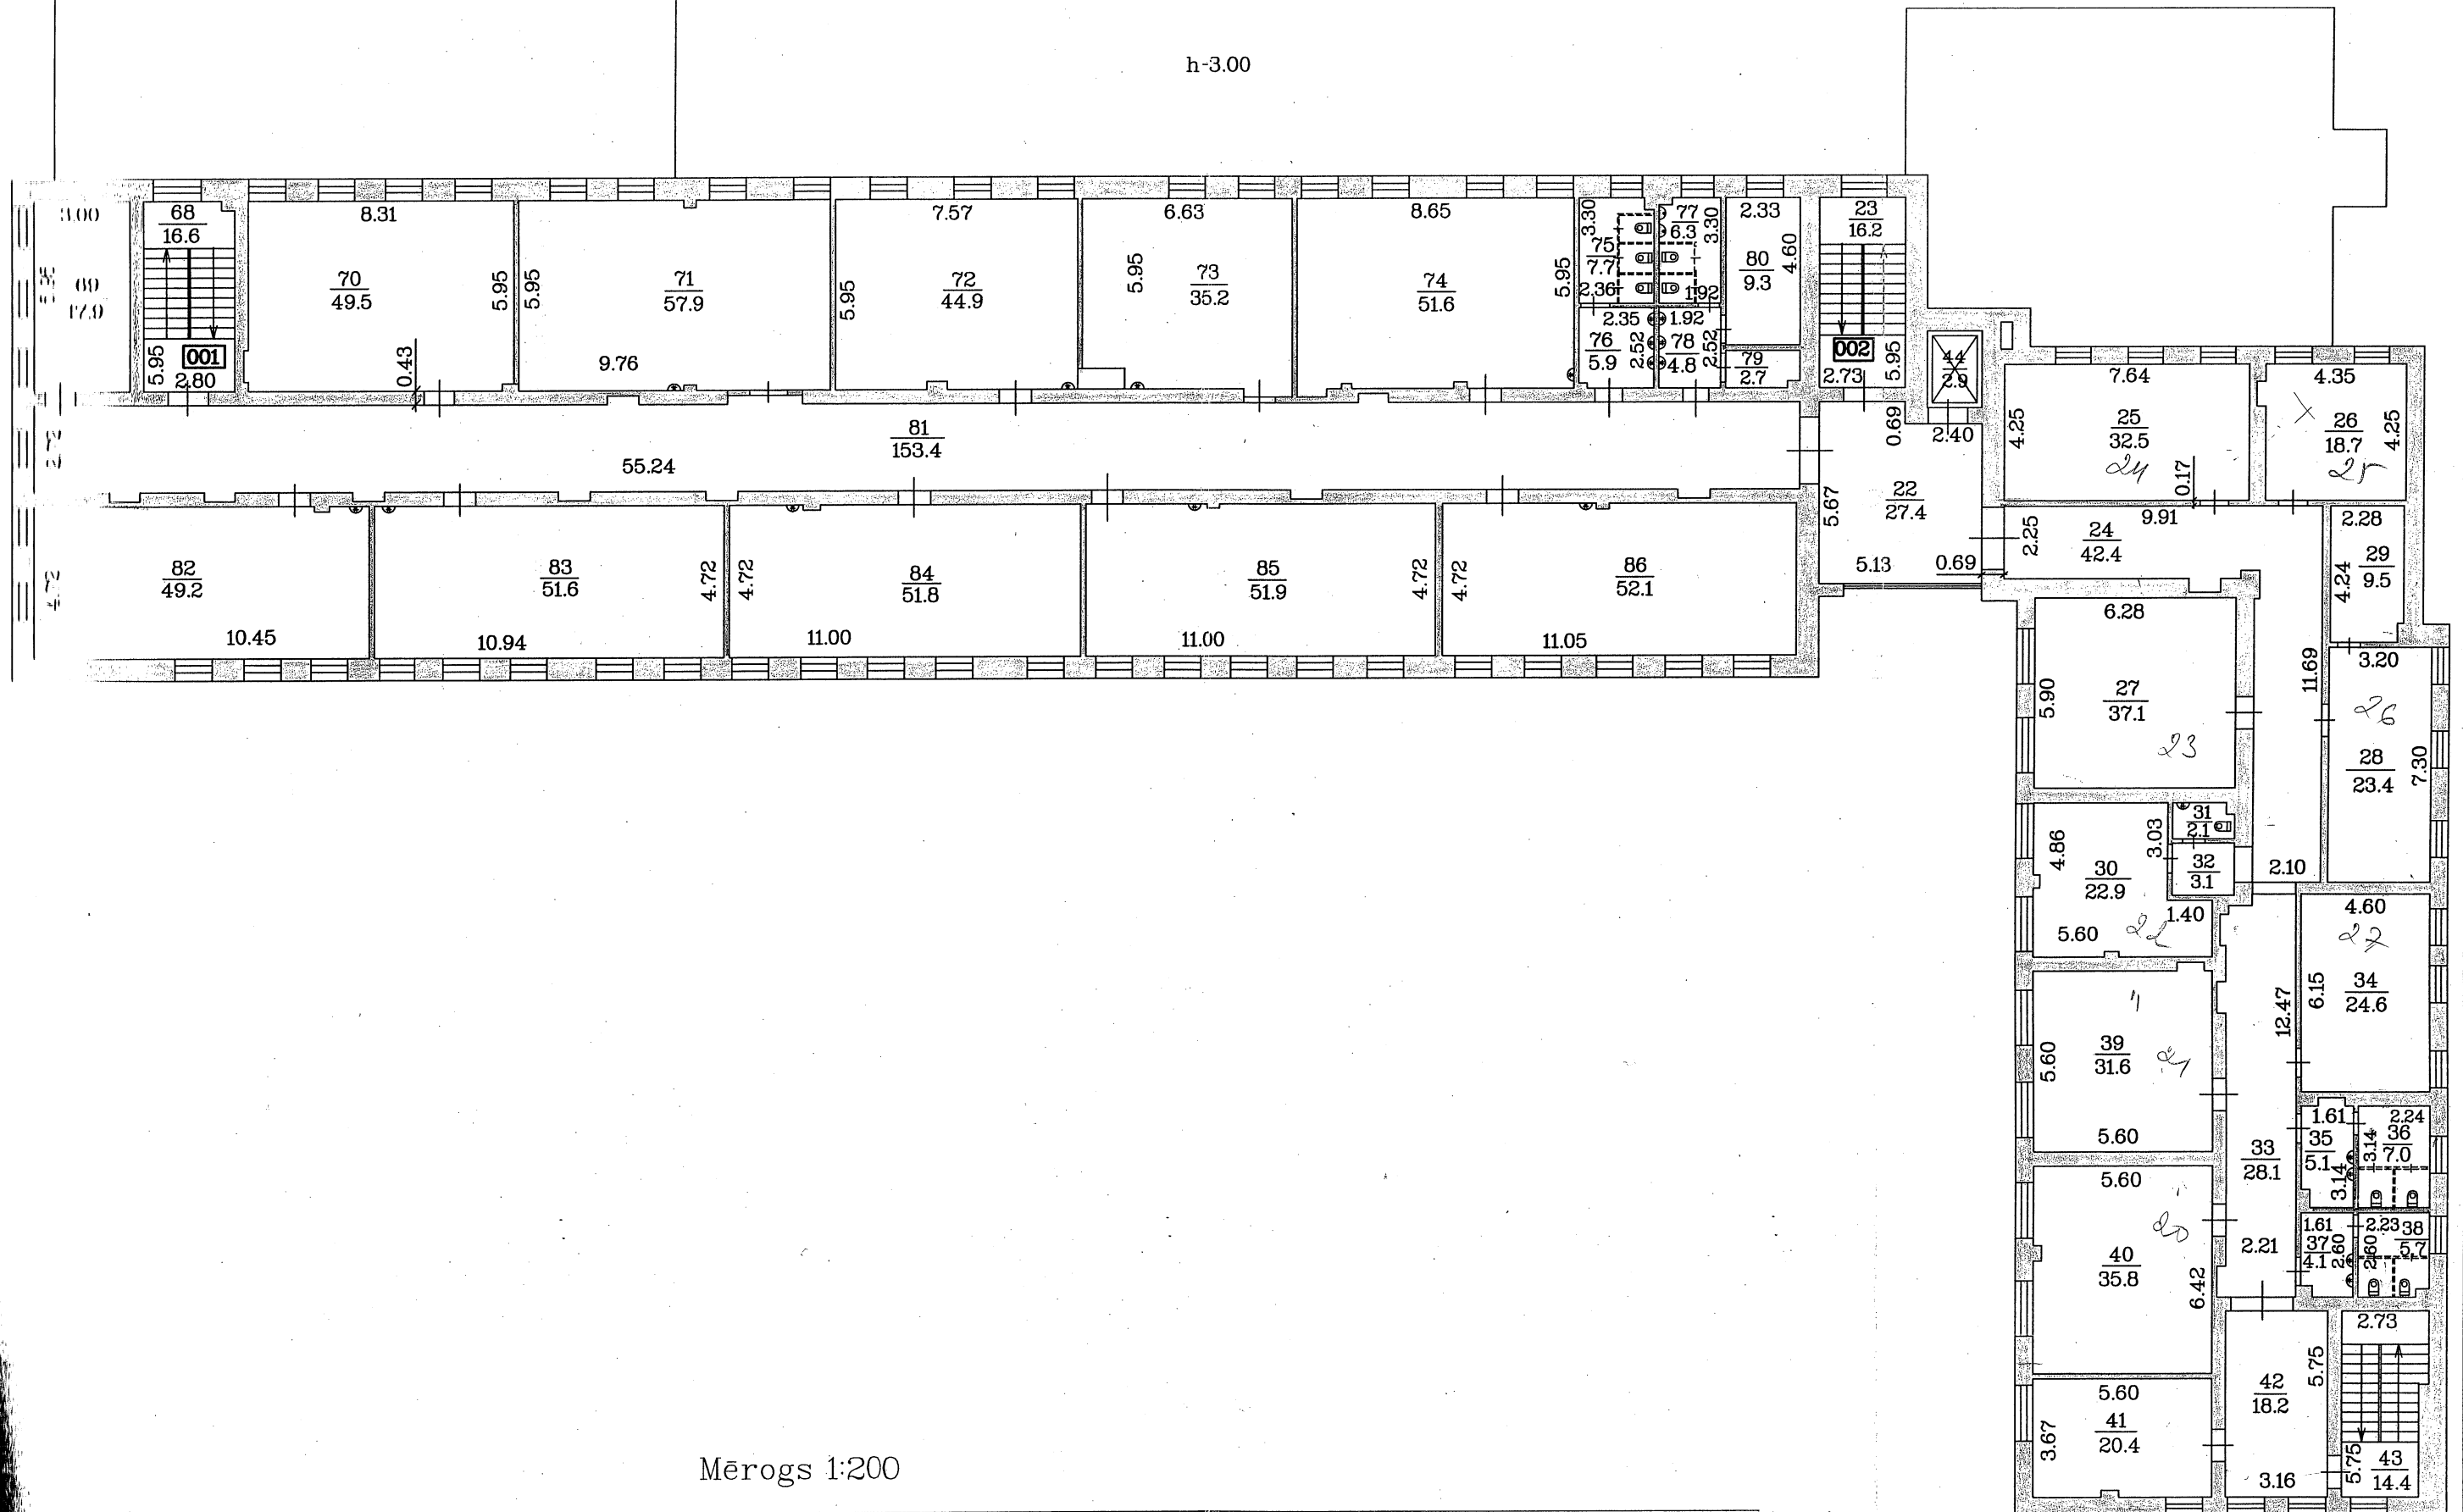


Mērogs 1:200

Būves kadastra apzīmējums 0500 / 001 / 3007 / 001

BŪVES VIENĒSTĀVA PLĀNA SHĒMA

Tehniskais stāvs

h-1.75

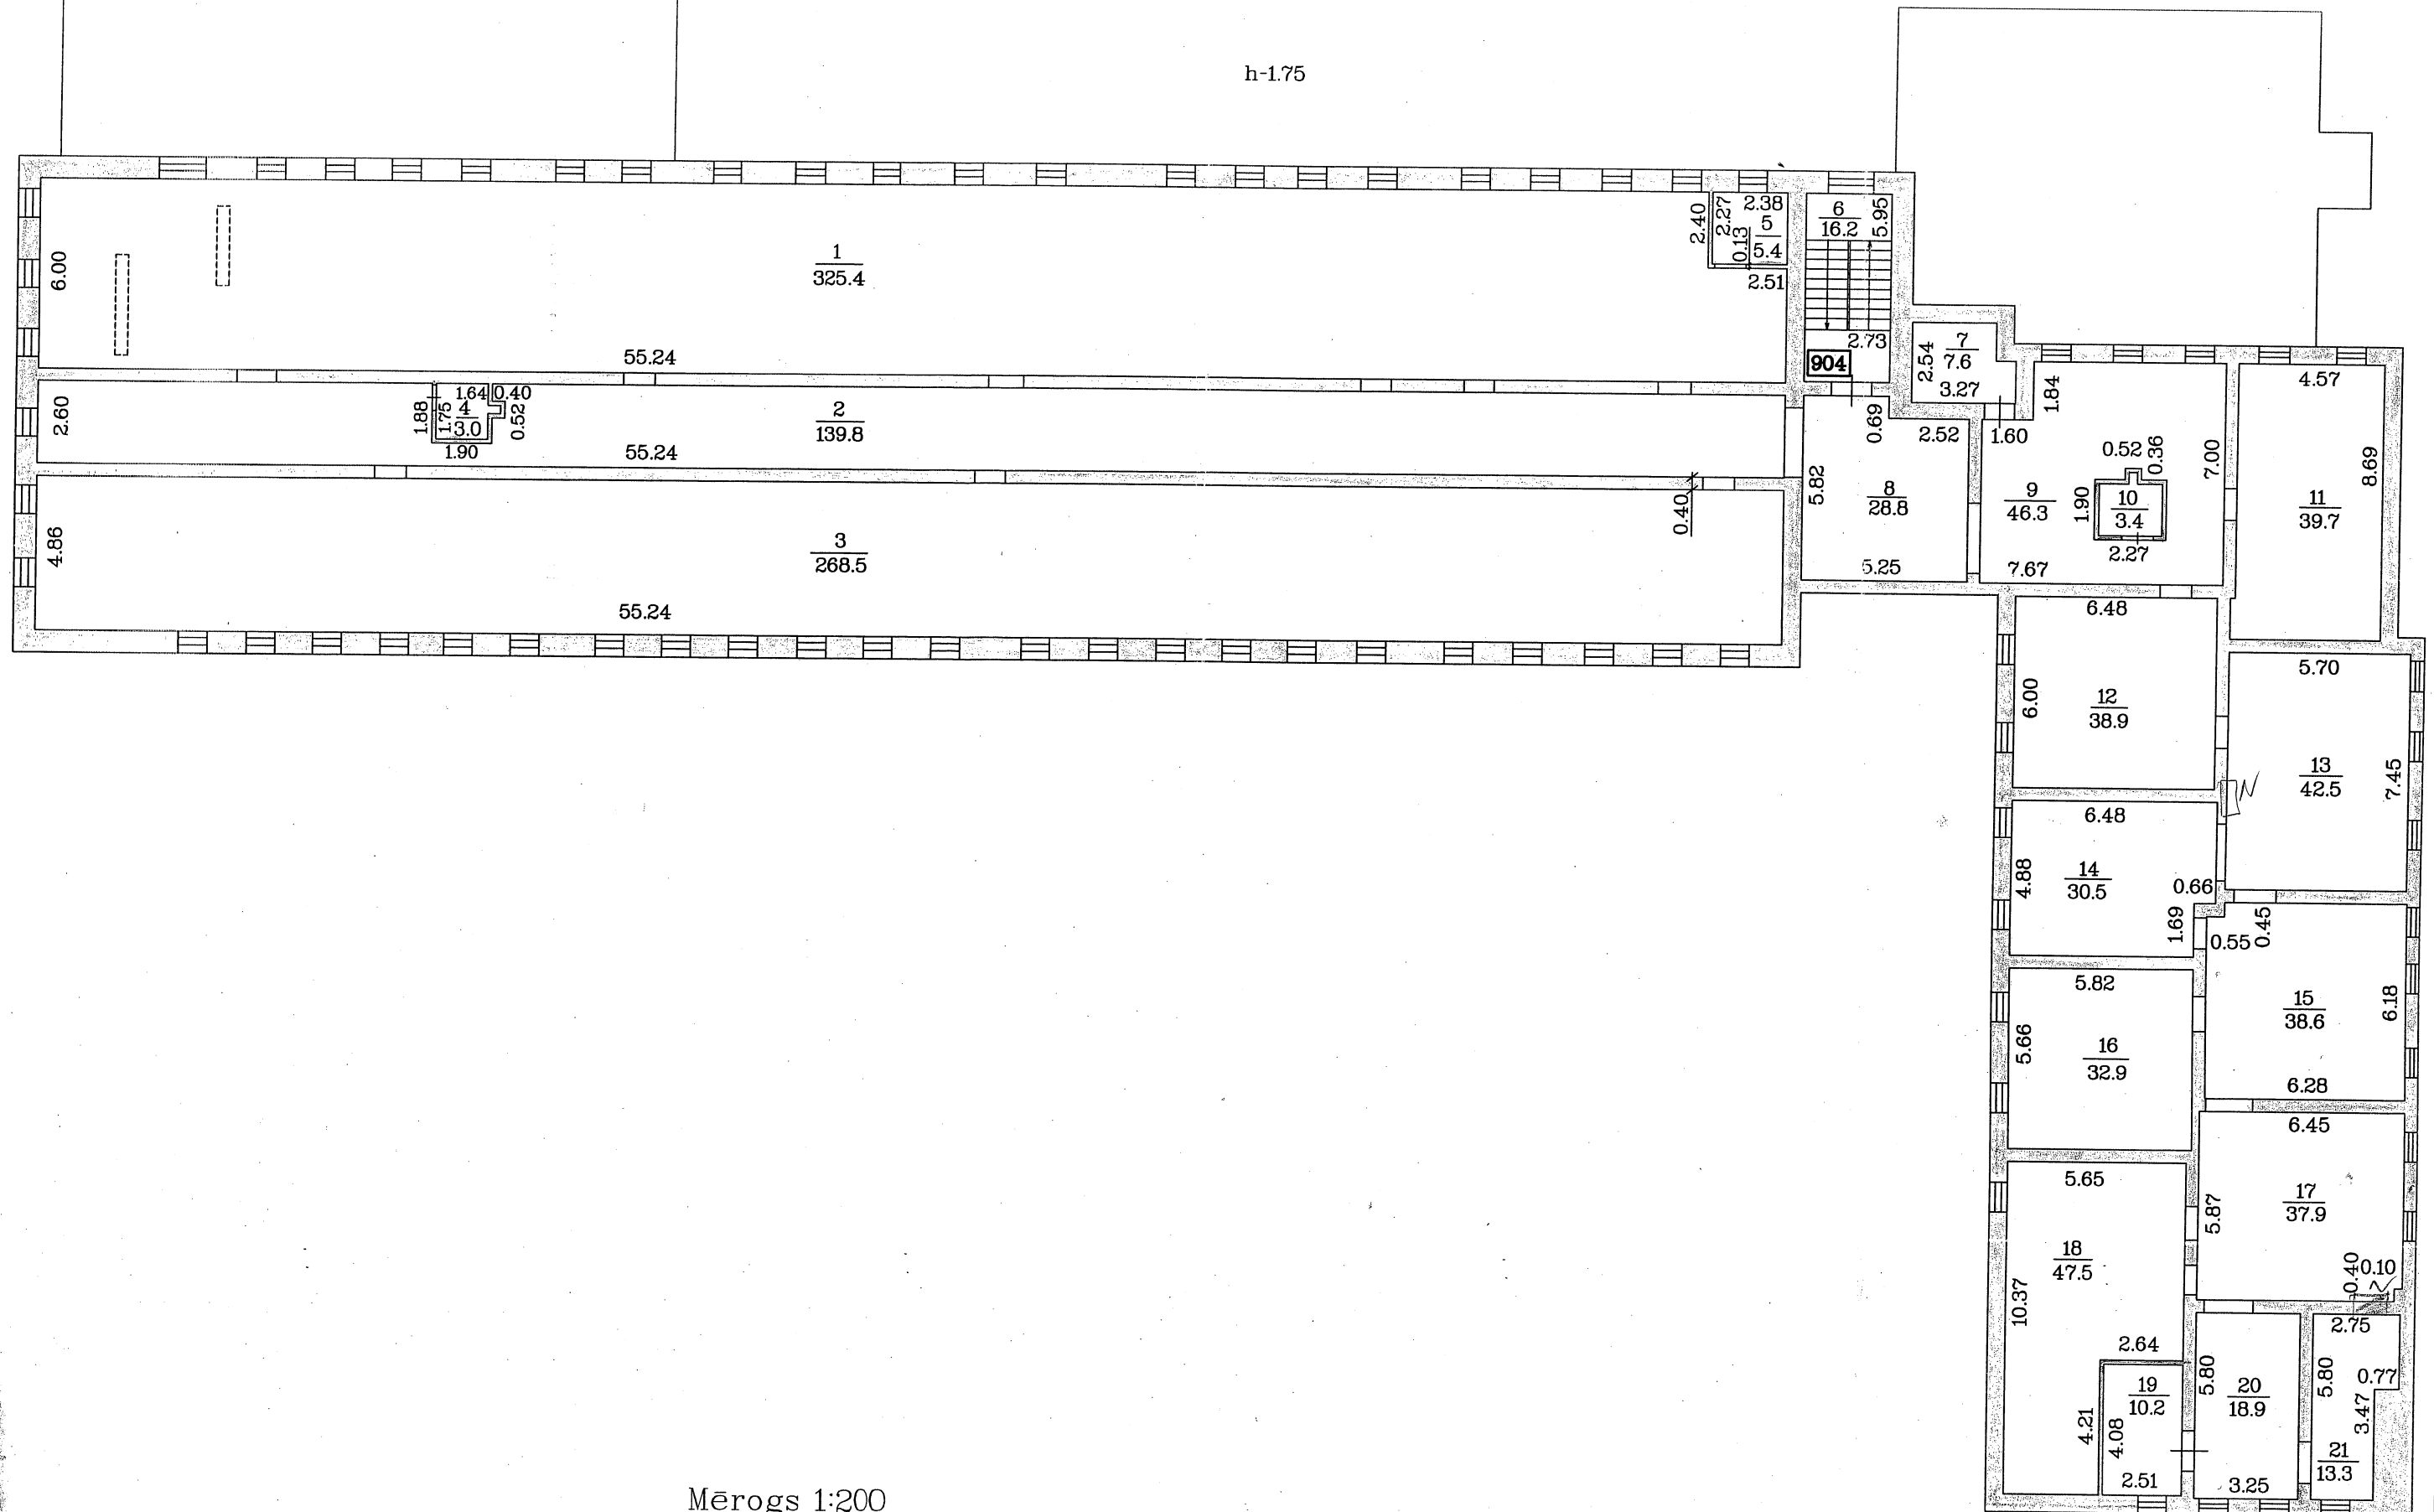

Mērogs 1:200

Būves kadastra apzīmējums 0500 / 001 / 3007 / 001