


BŪVES NOVĪETNES SHĒMA

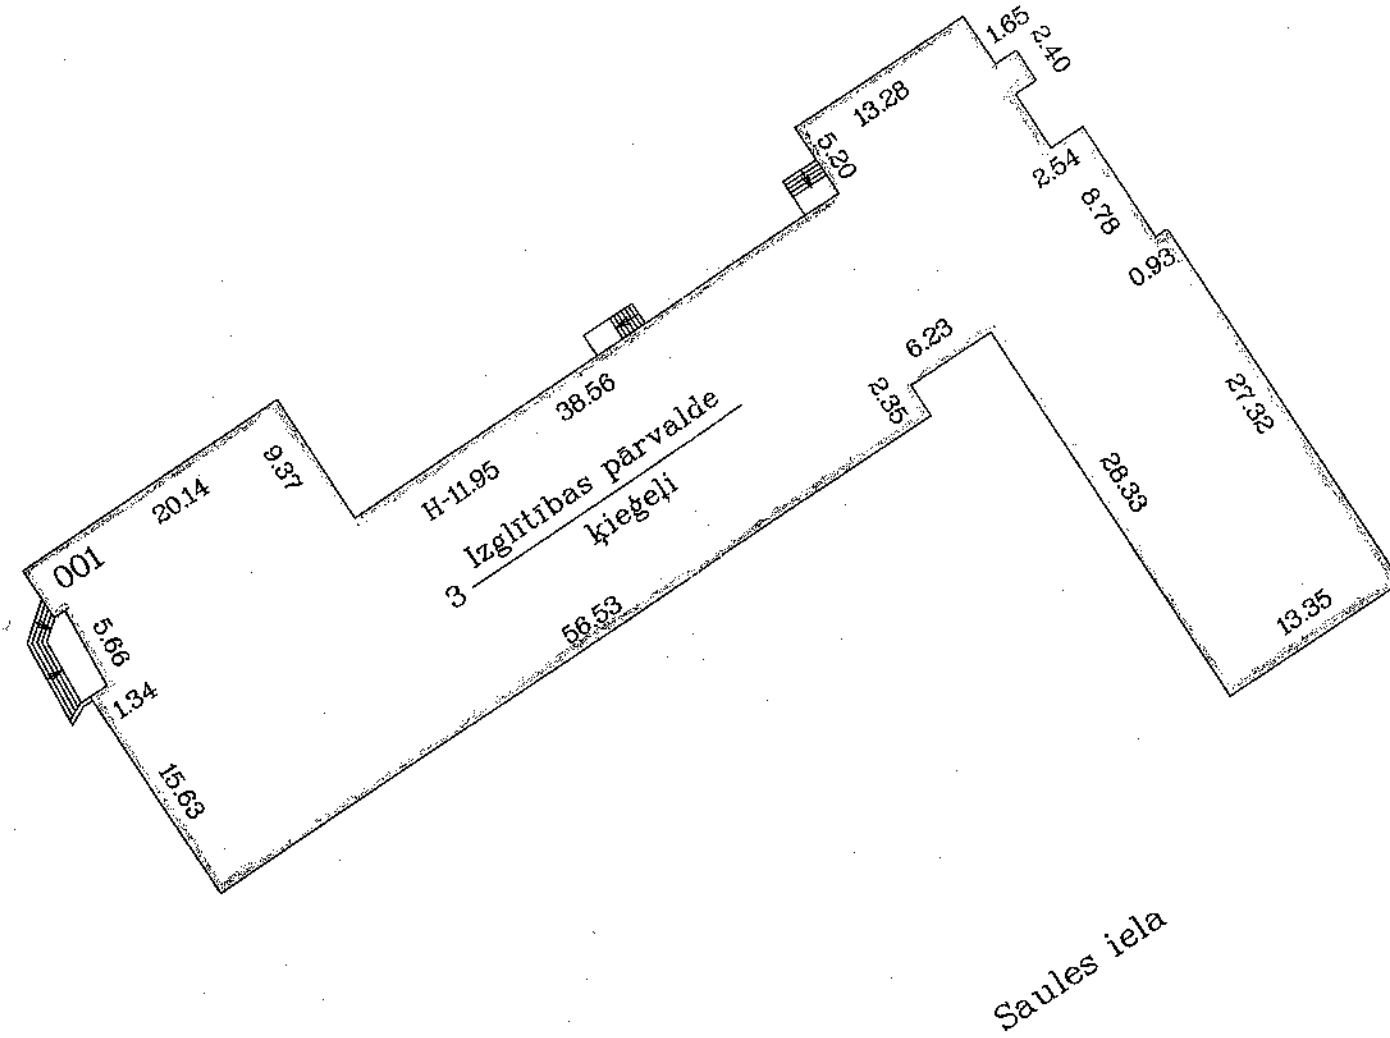

Mērogs 1:500

Būves kadastra apzīmējums 0500 / 001 / 3007 / 001

BŪVES ĒKĀ STĀVA PLĀNA SHĒMA

Pagrabs


h-1.90



Mērogs 1:200

Būves kadastra apzīmējums 0500 / 001 / 3007 / 001


BŪVES 1. STĀVA PLANA SHĒMA

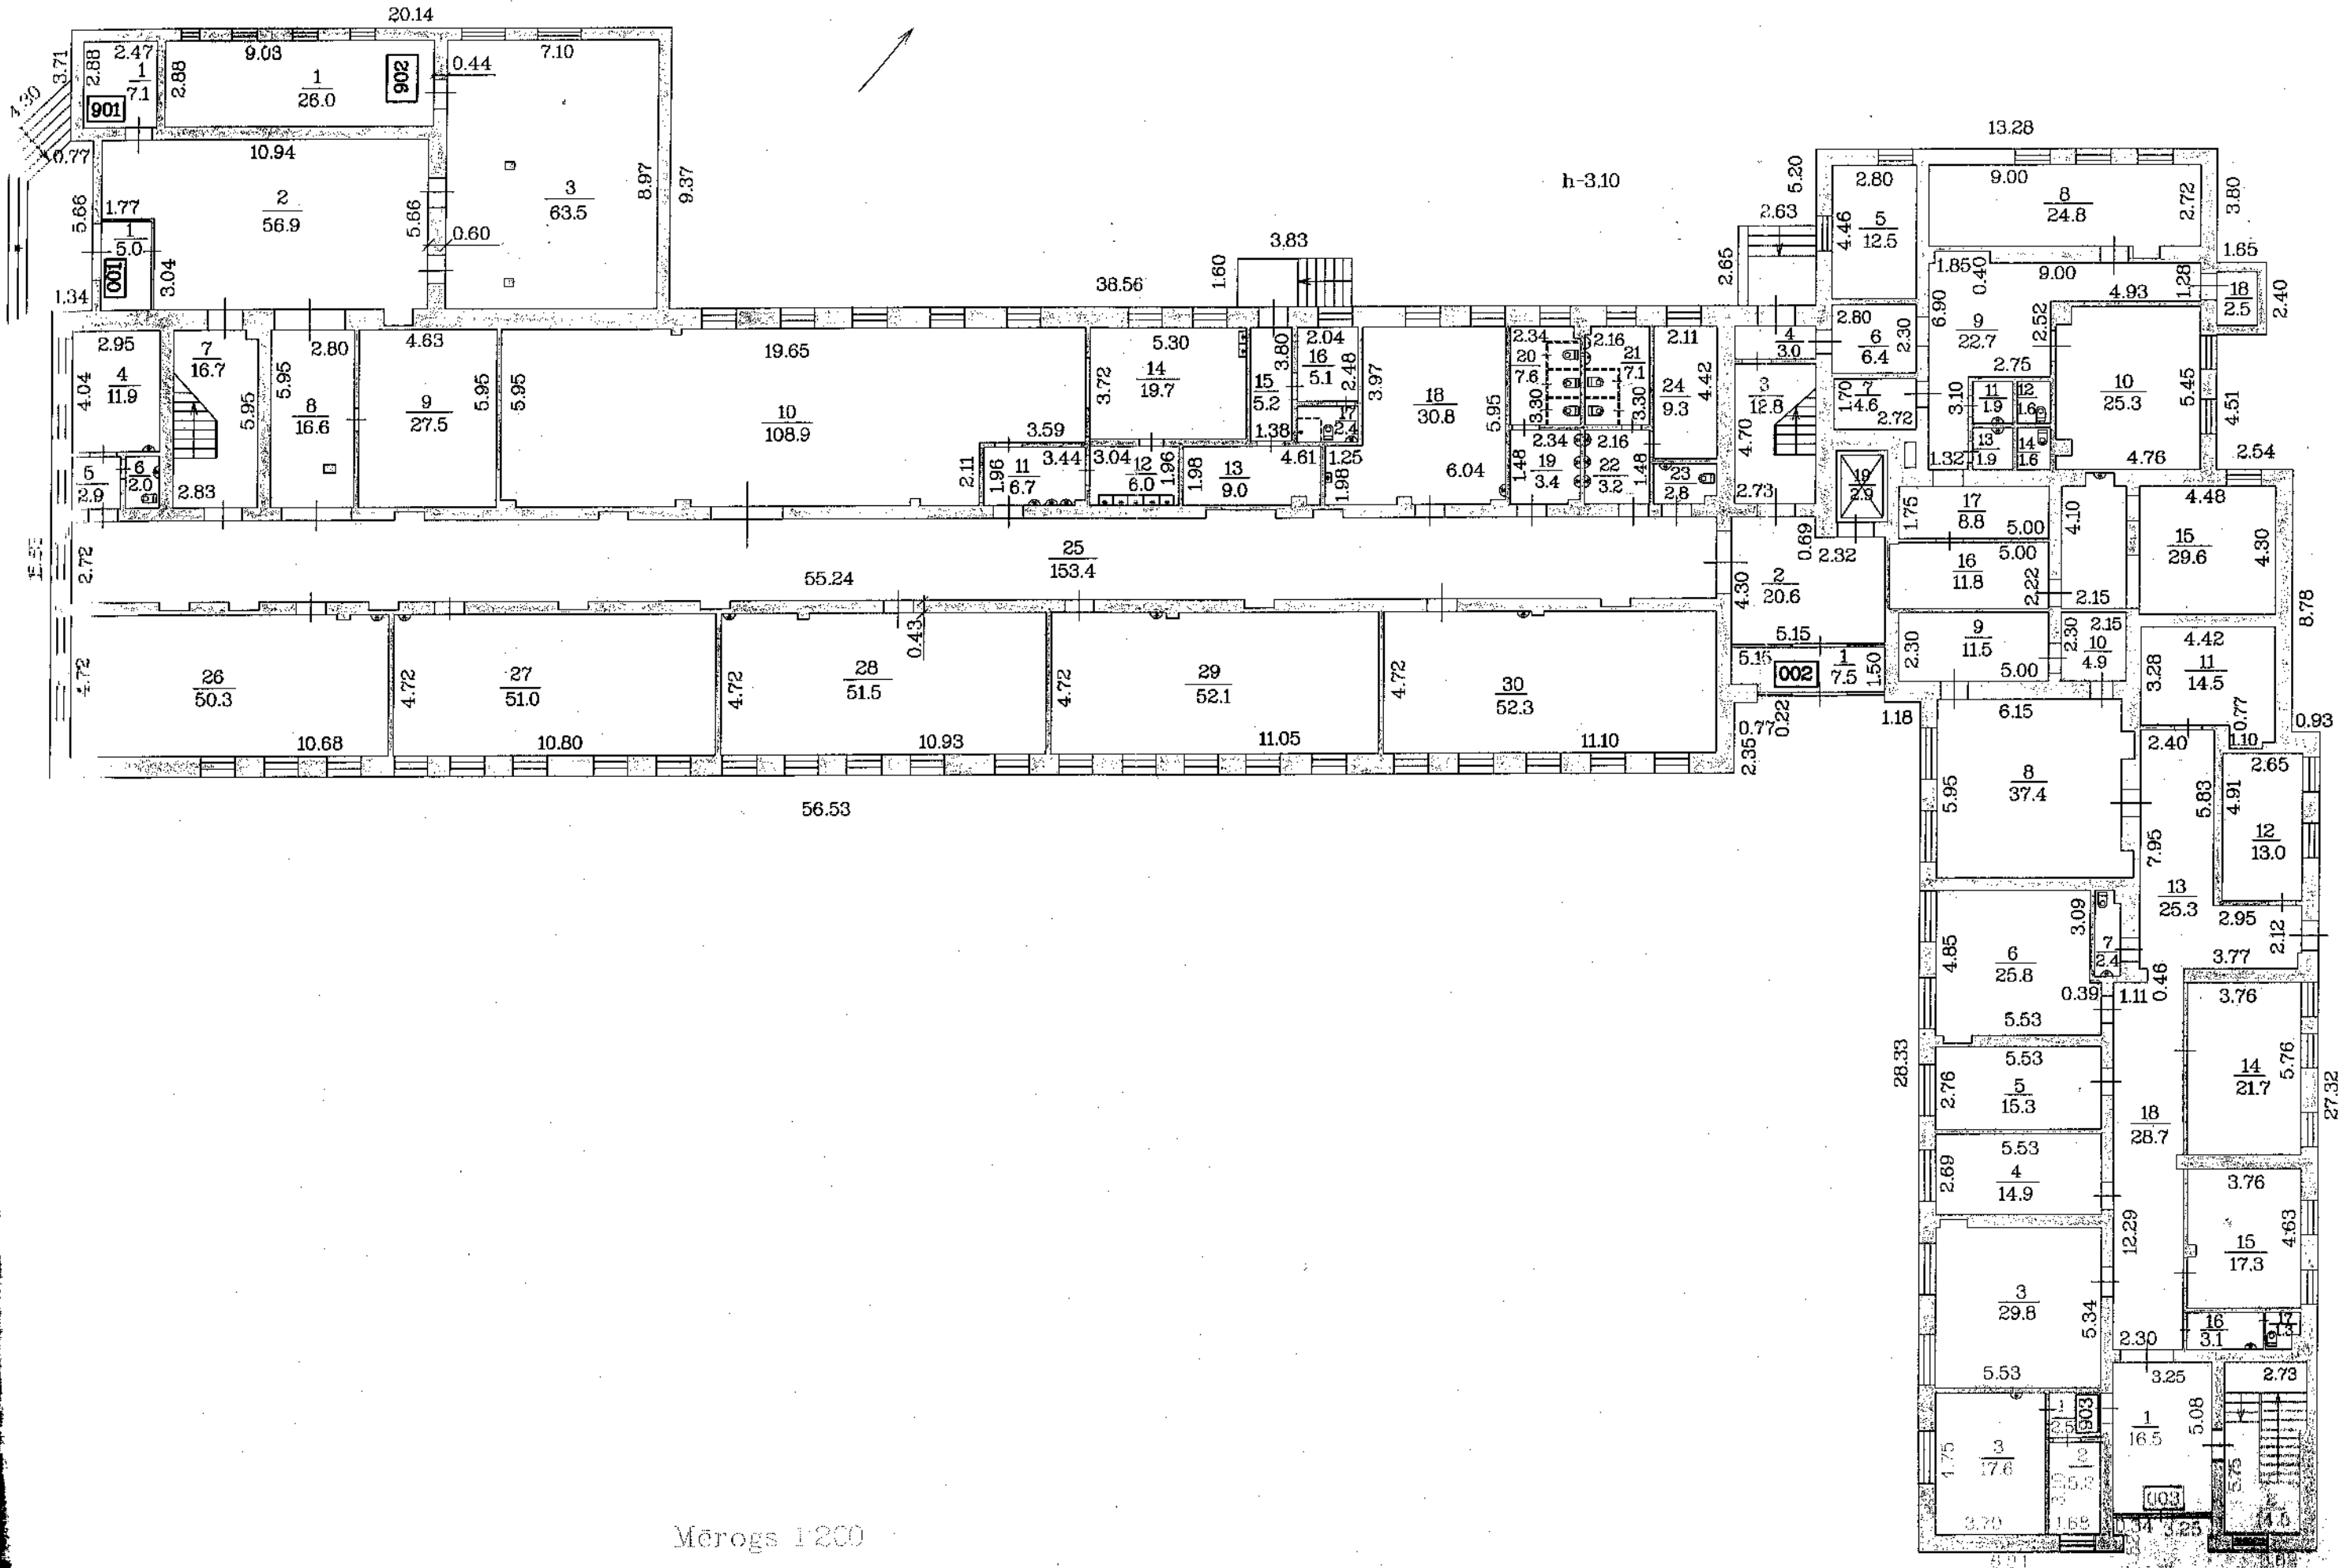

Mērogs 1:200

Būves kārta Nr. 0502 / 001 / 0001 / 001


BŪVES 2. STĀVA PLĀNA SHĒMA

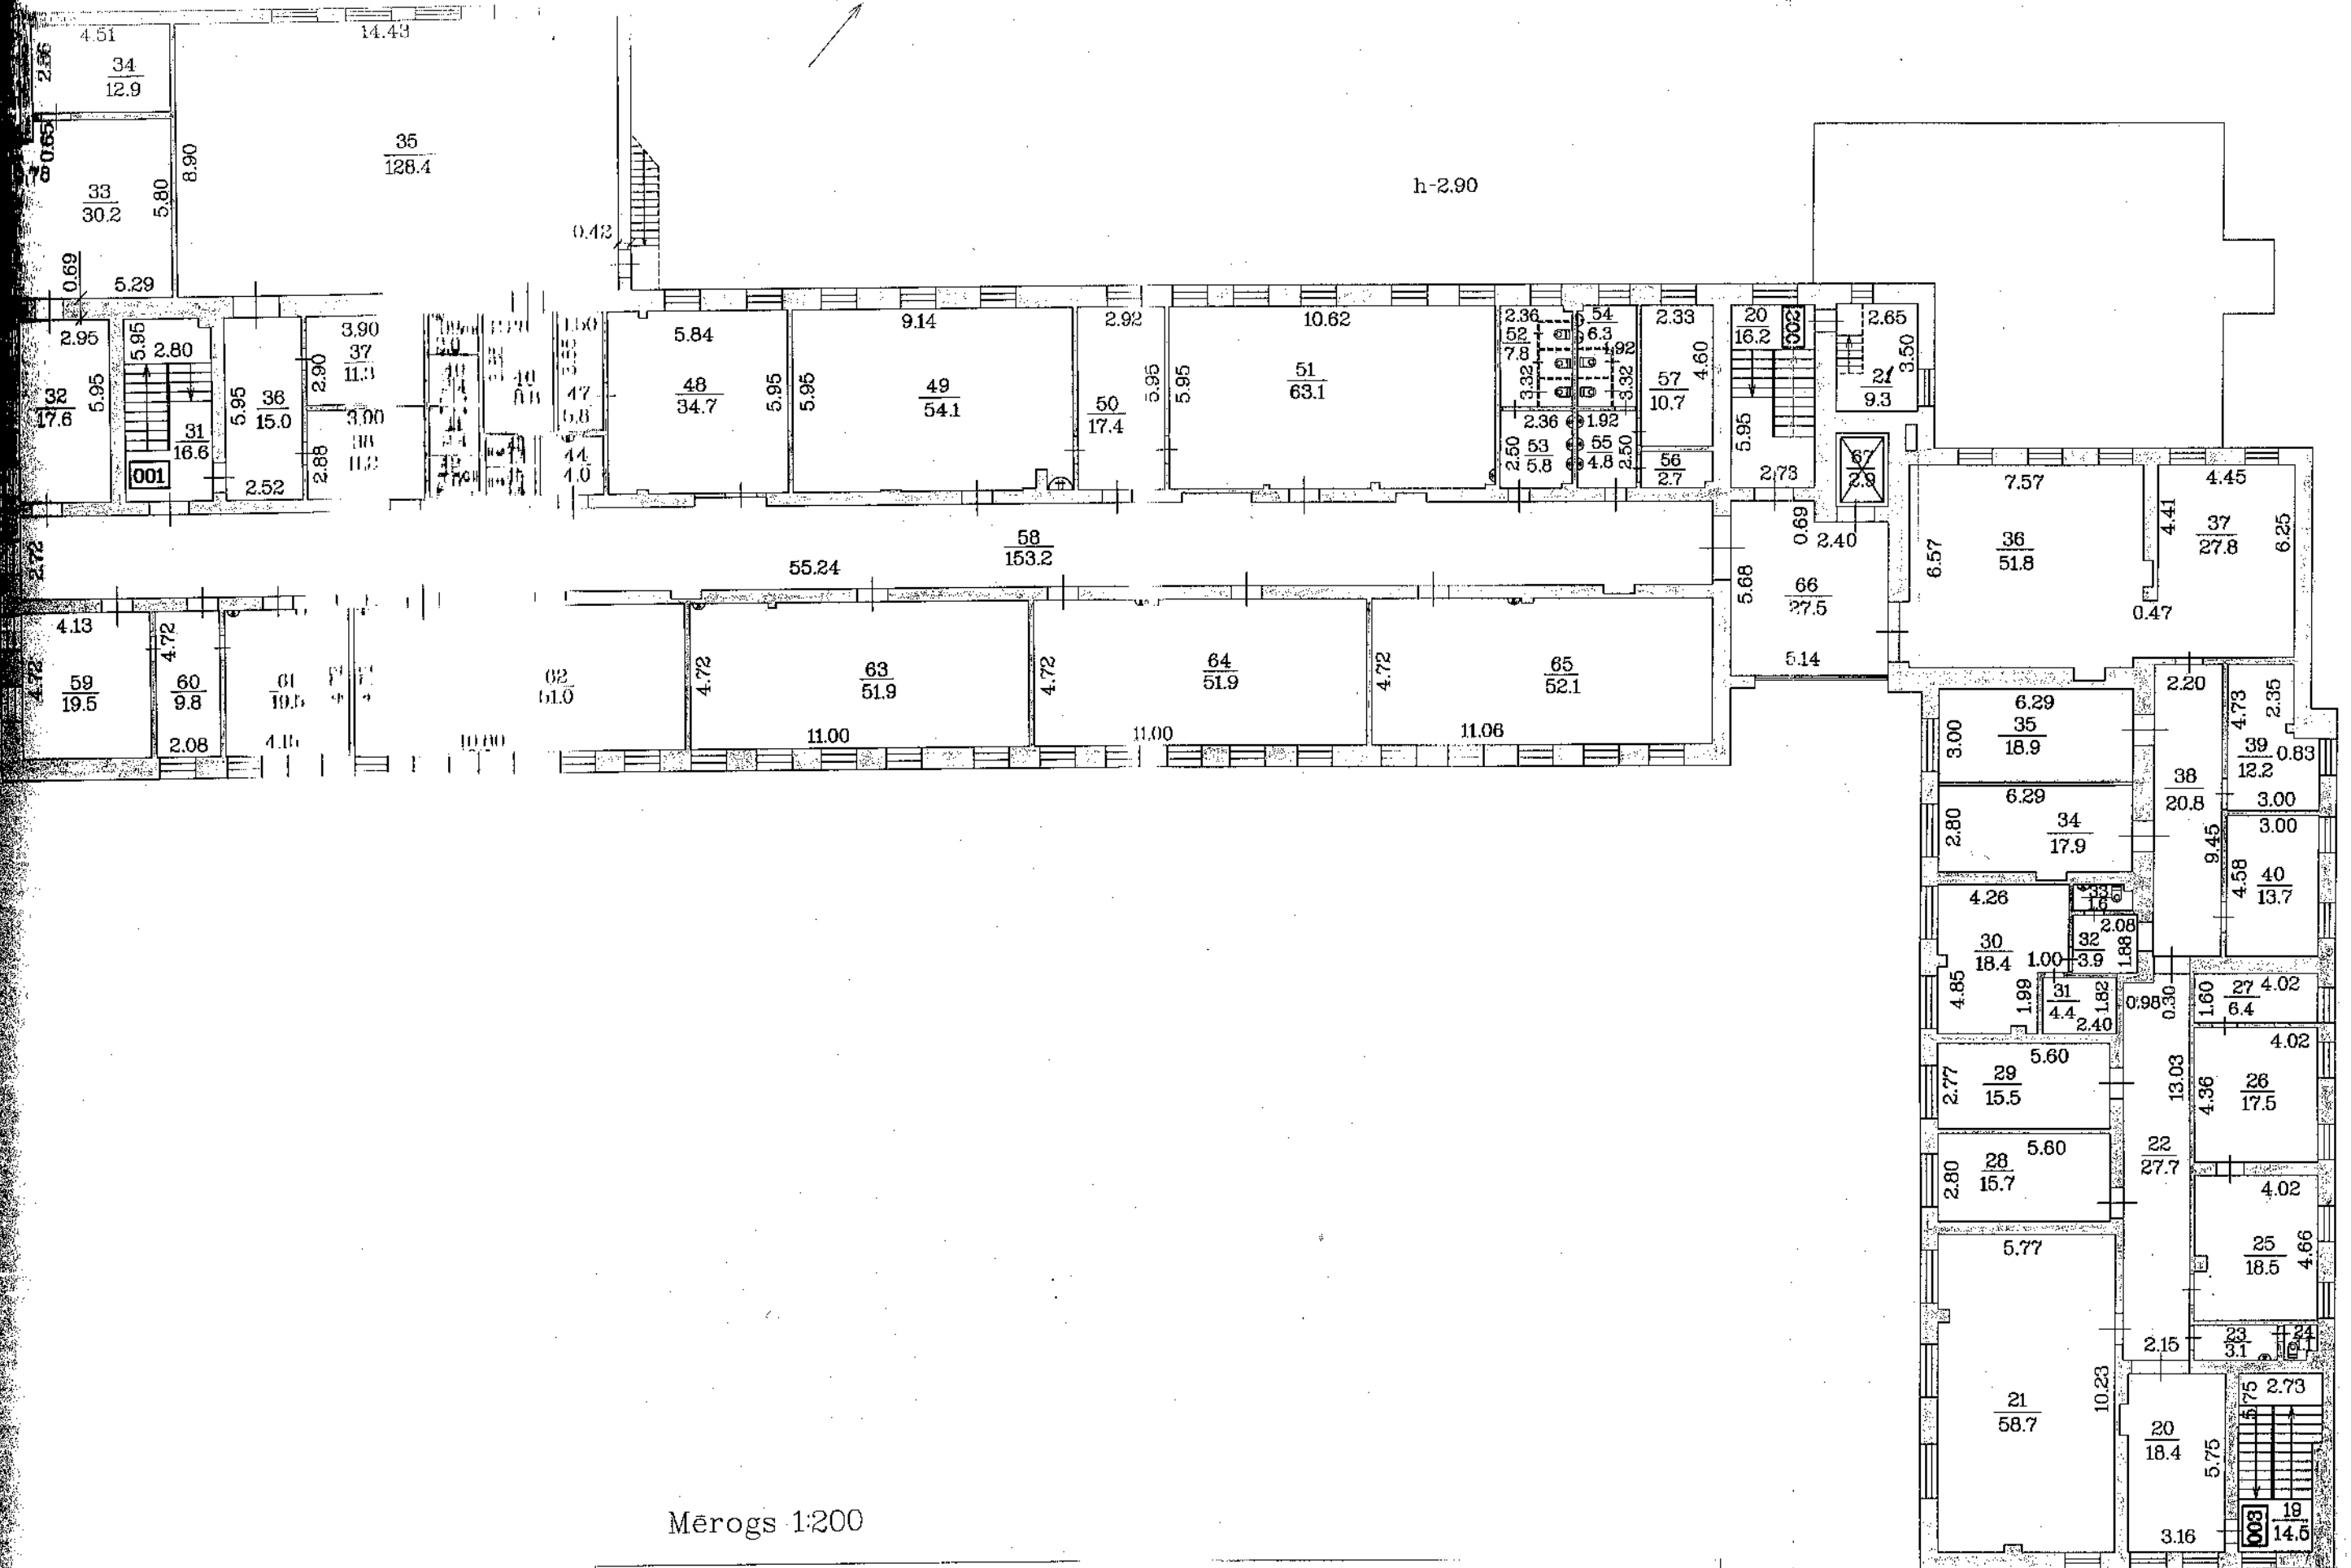

Mērogs 1:200

Būves kadastra apzīmējums 0500 / 001 / 3007 / 001

BUVES 3. STĀVA PLĀNA SHĒMA

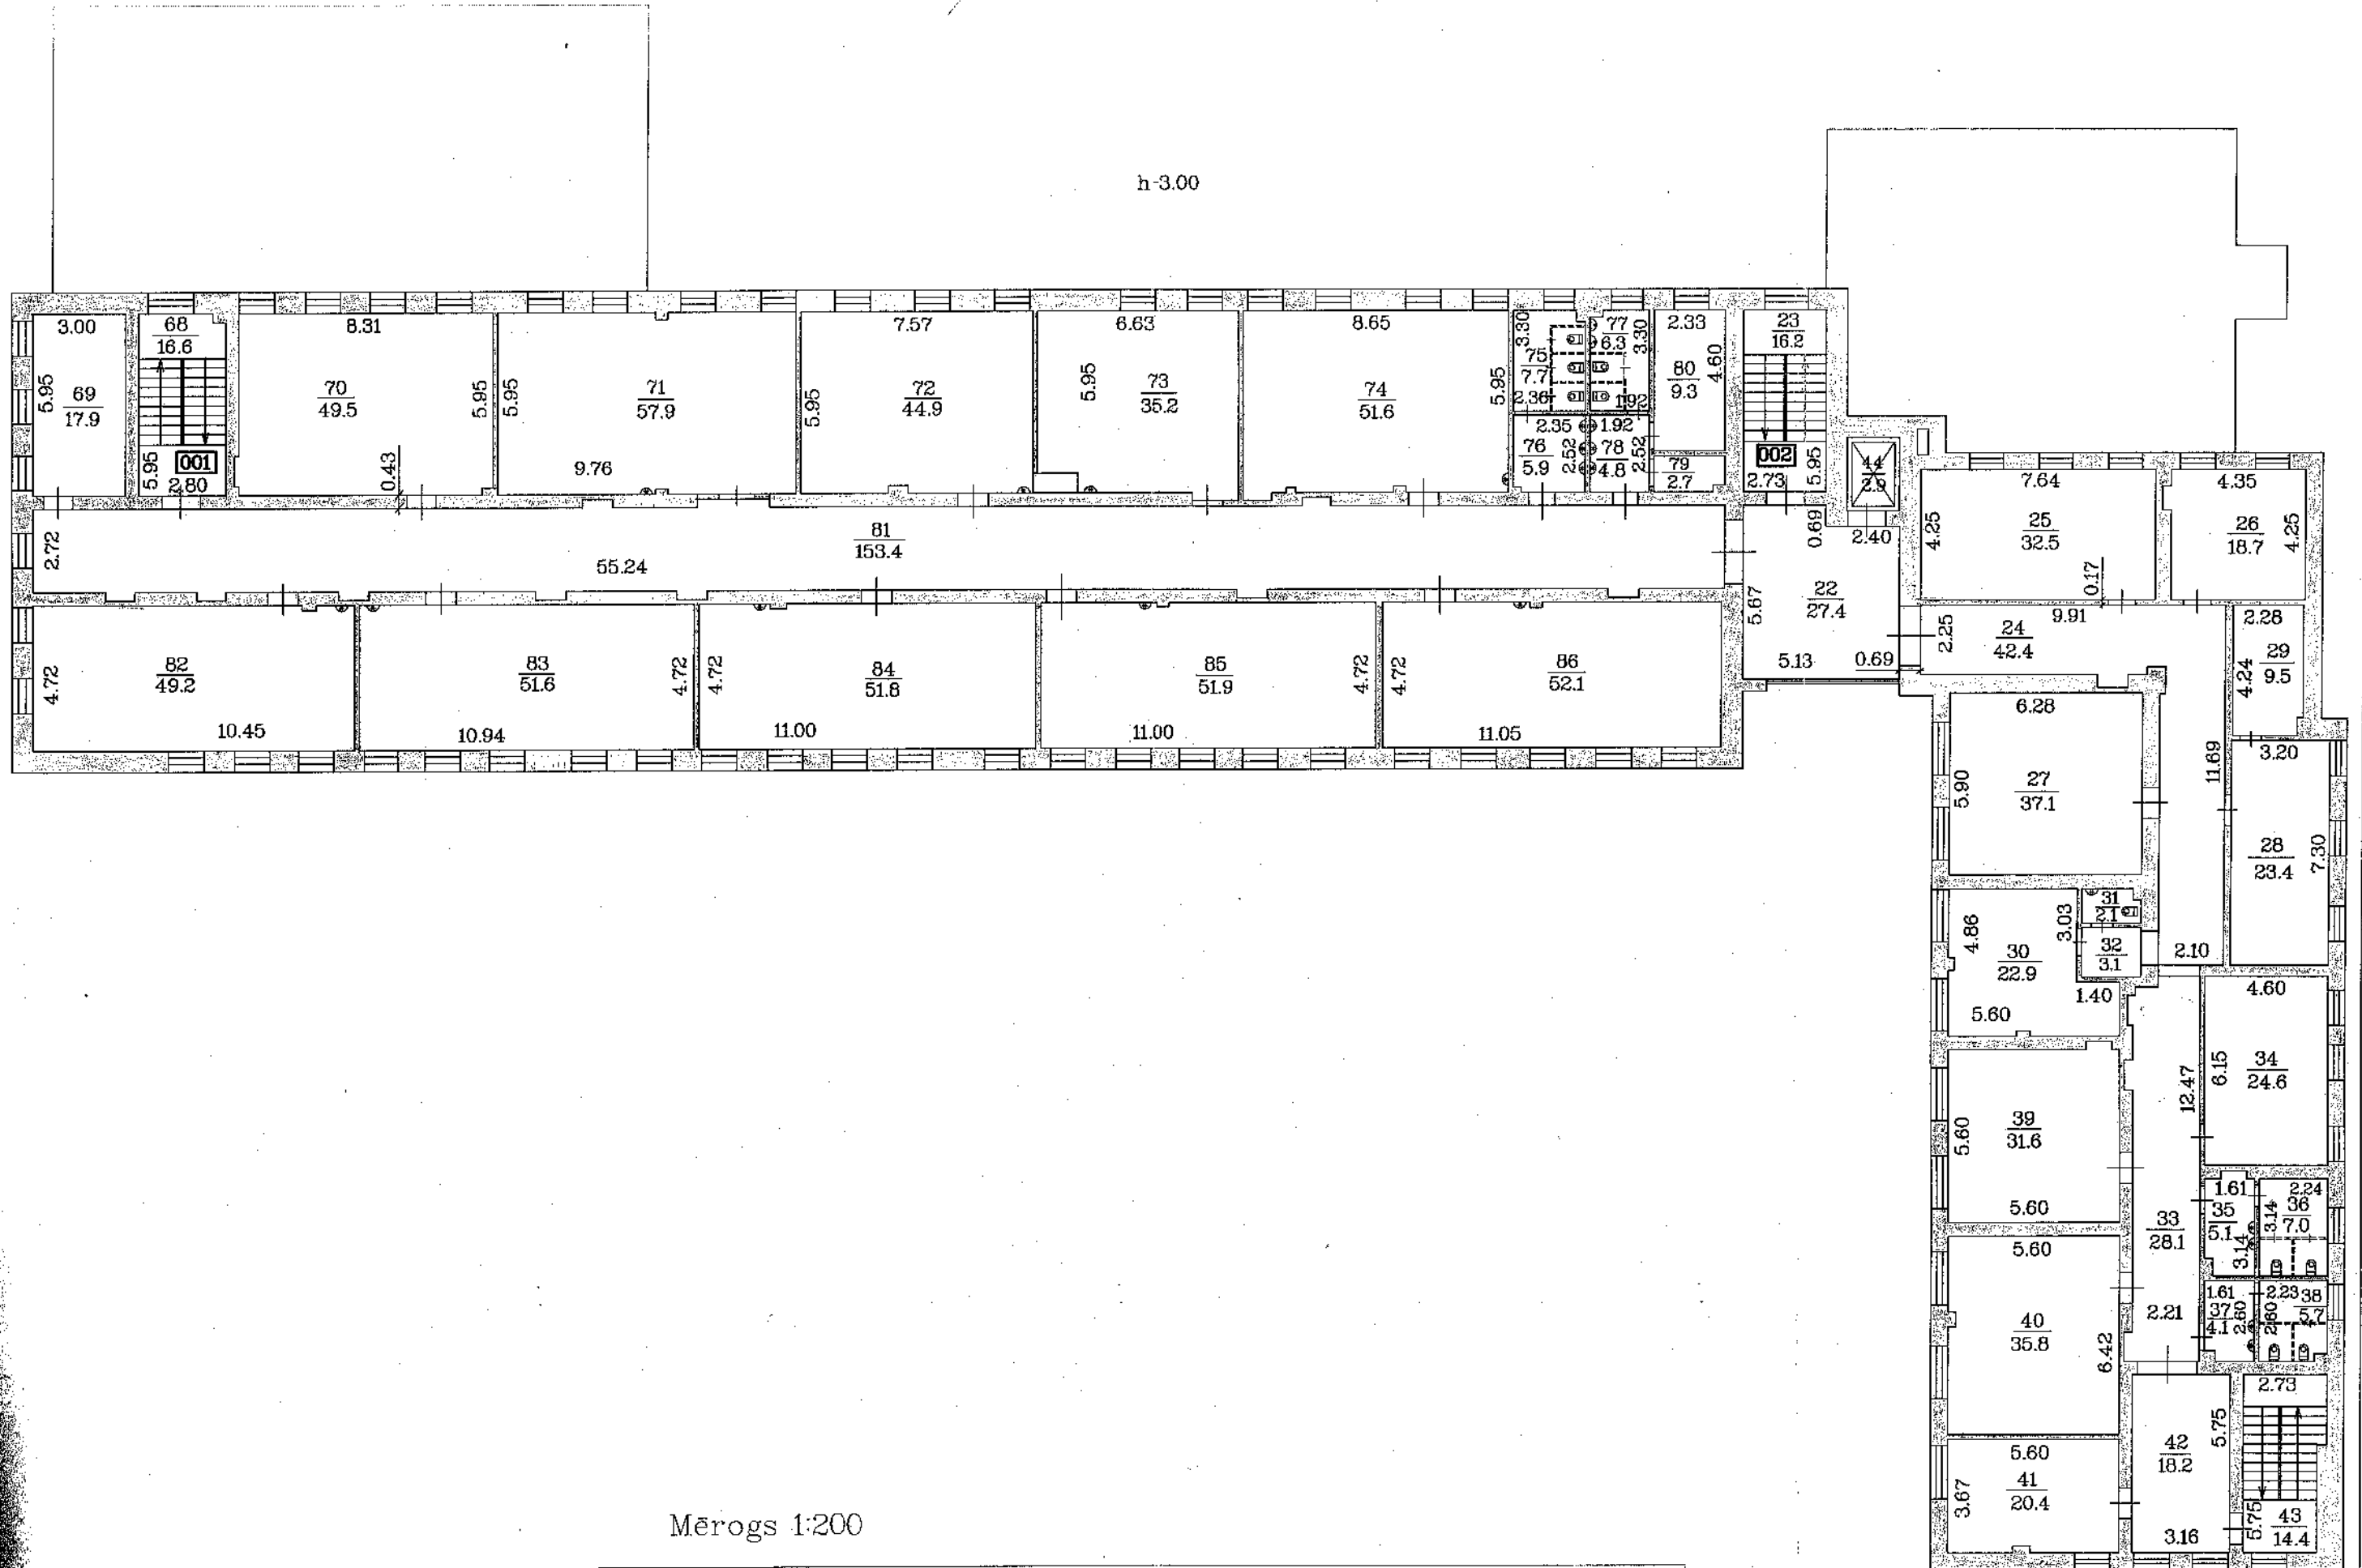


Mērogs 1:200

Būves kadastra apzīmējums 0500 / 001 / 3007 / 001

BŪVES VIENĪBĀS STĀVA PLĀNA SHĒMA

Tehniskais stāvs

h-1.75

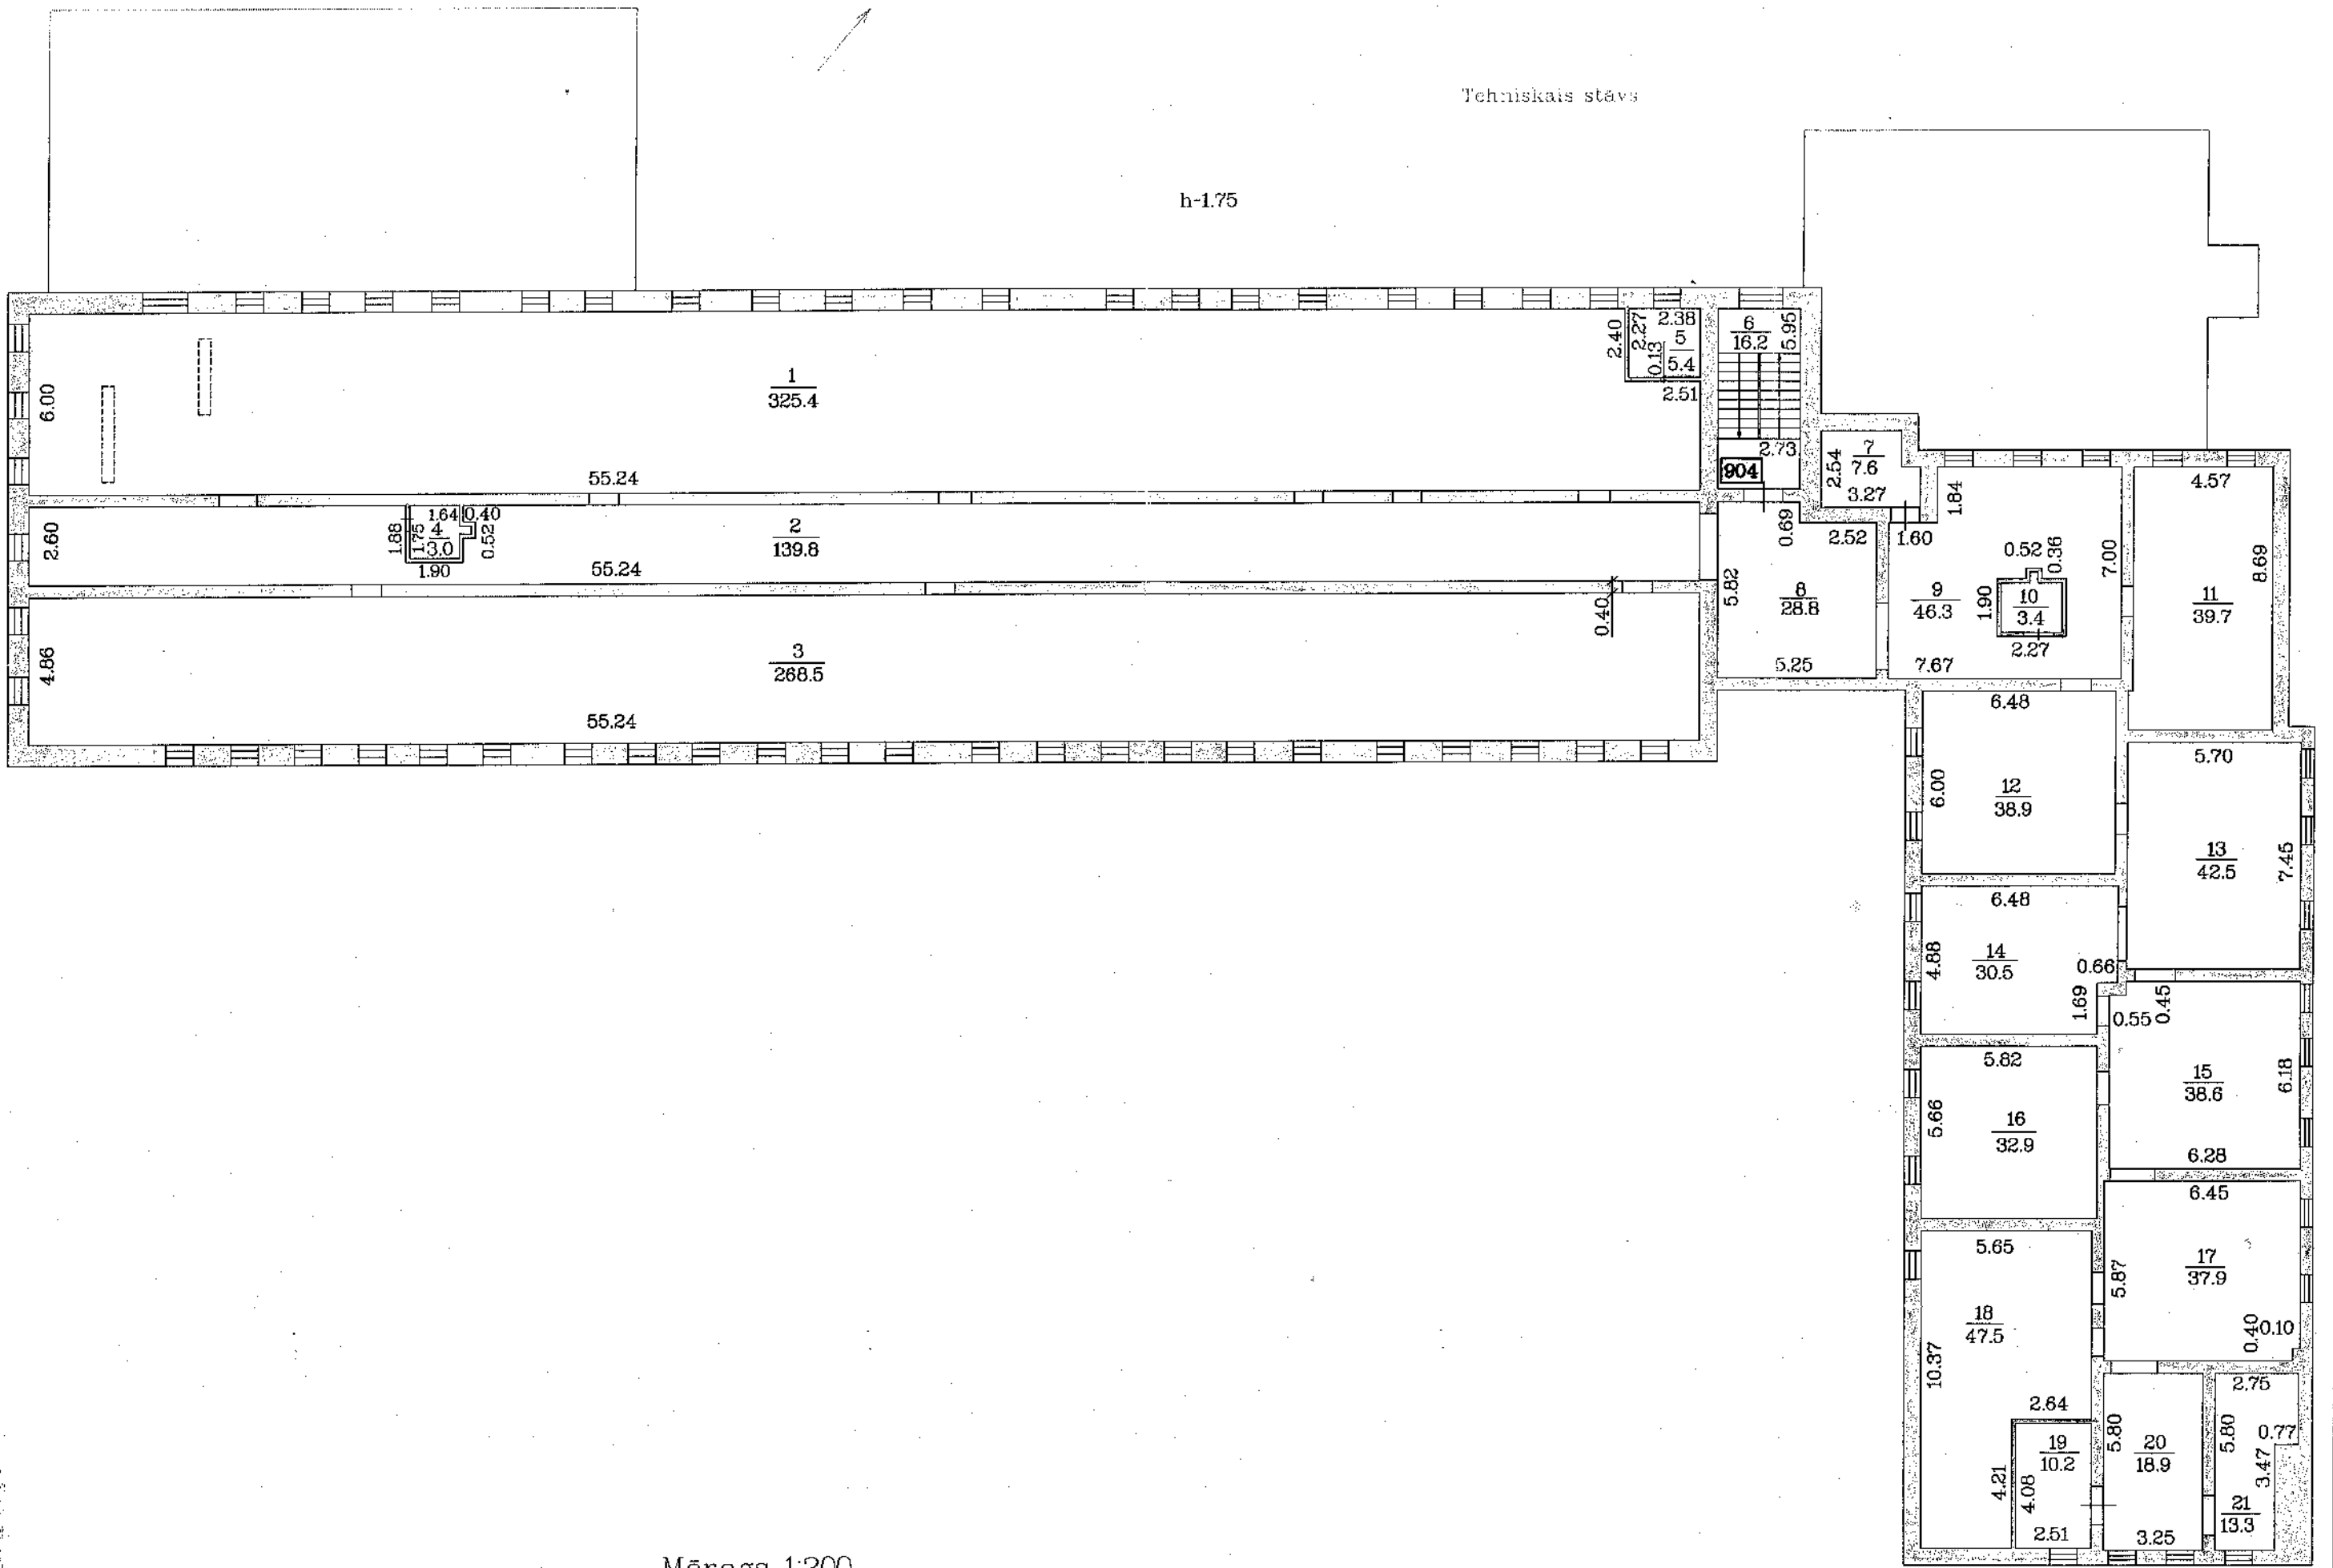

Mērogs 1:200

Būves kadastra apzīmējums 0500 / 001 / 3007 / 001