


A A


*Prices indicative only*  
*0500 003 10030001*  
*Staircase approx. 1.150*

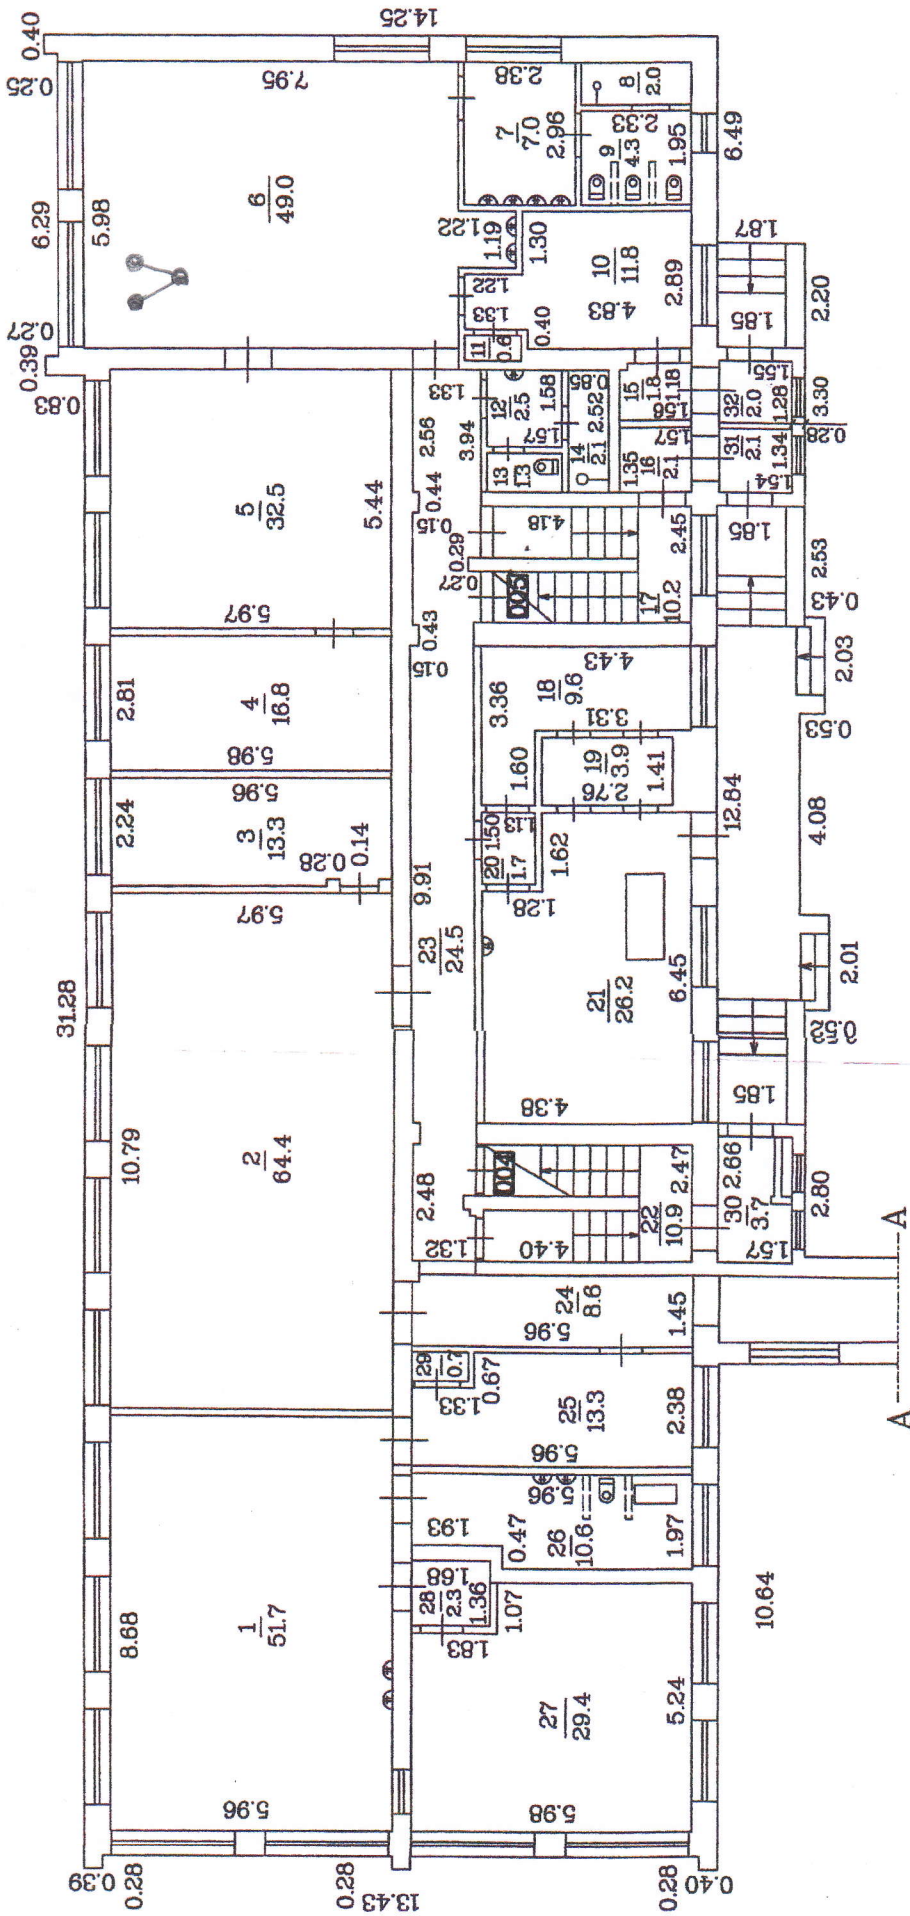


1. STĀVA PLĀNS

Būves kadastra apzīmējums	Stāva numurs	Stāva augstums	Mēr
0500 003 1003 001	1	2.97	1:15
Uzmērtija	<i>Slavins</i>	R.Slavinska	13.05



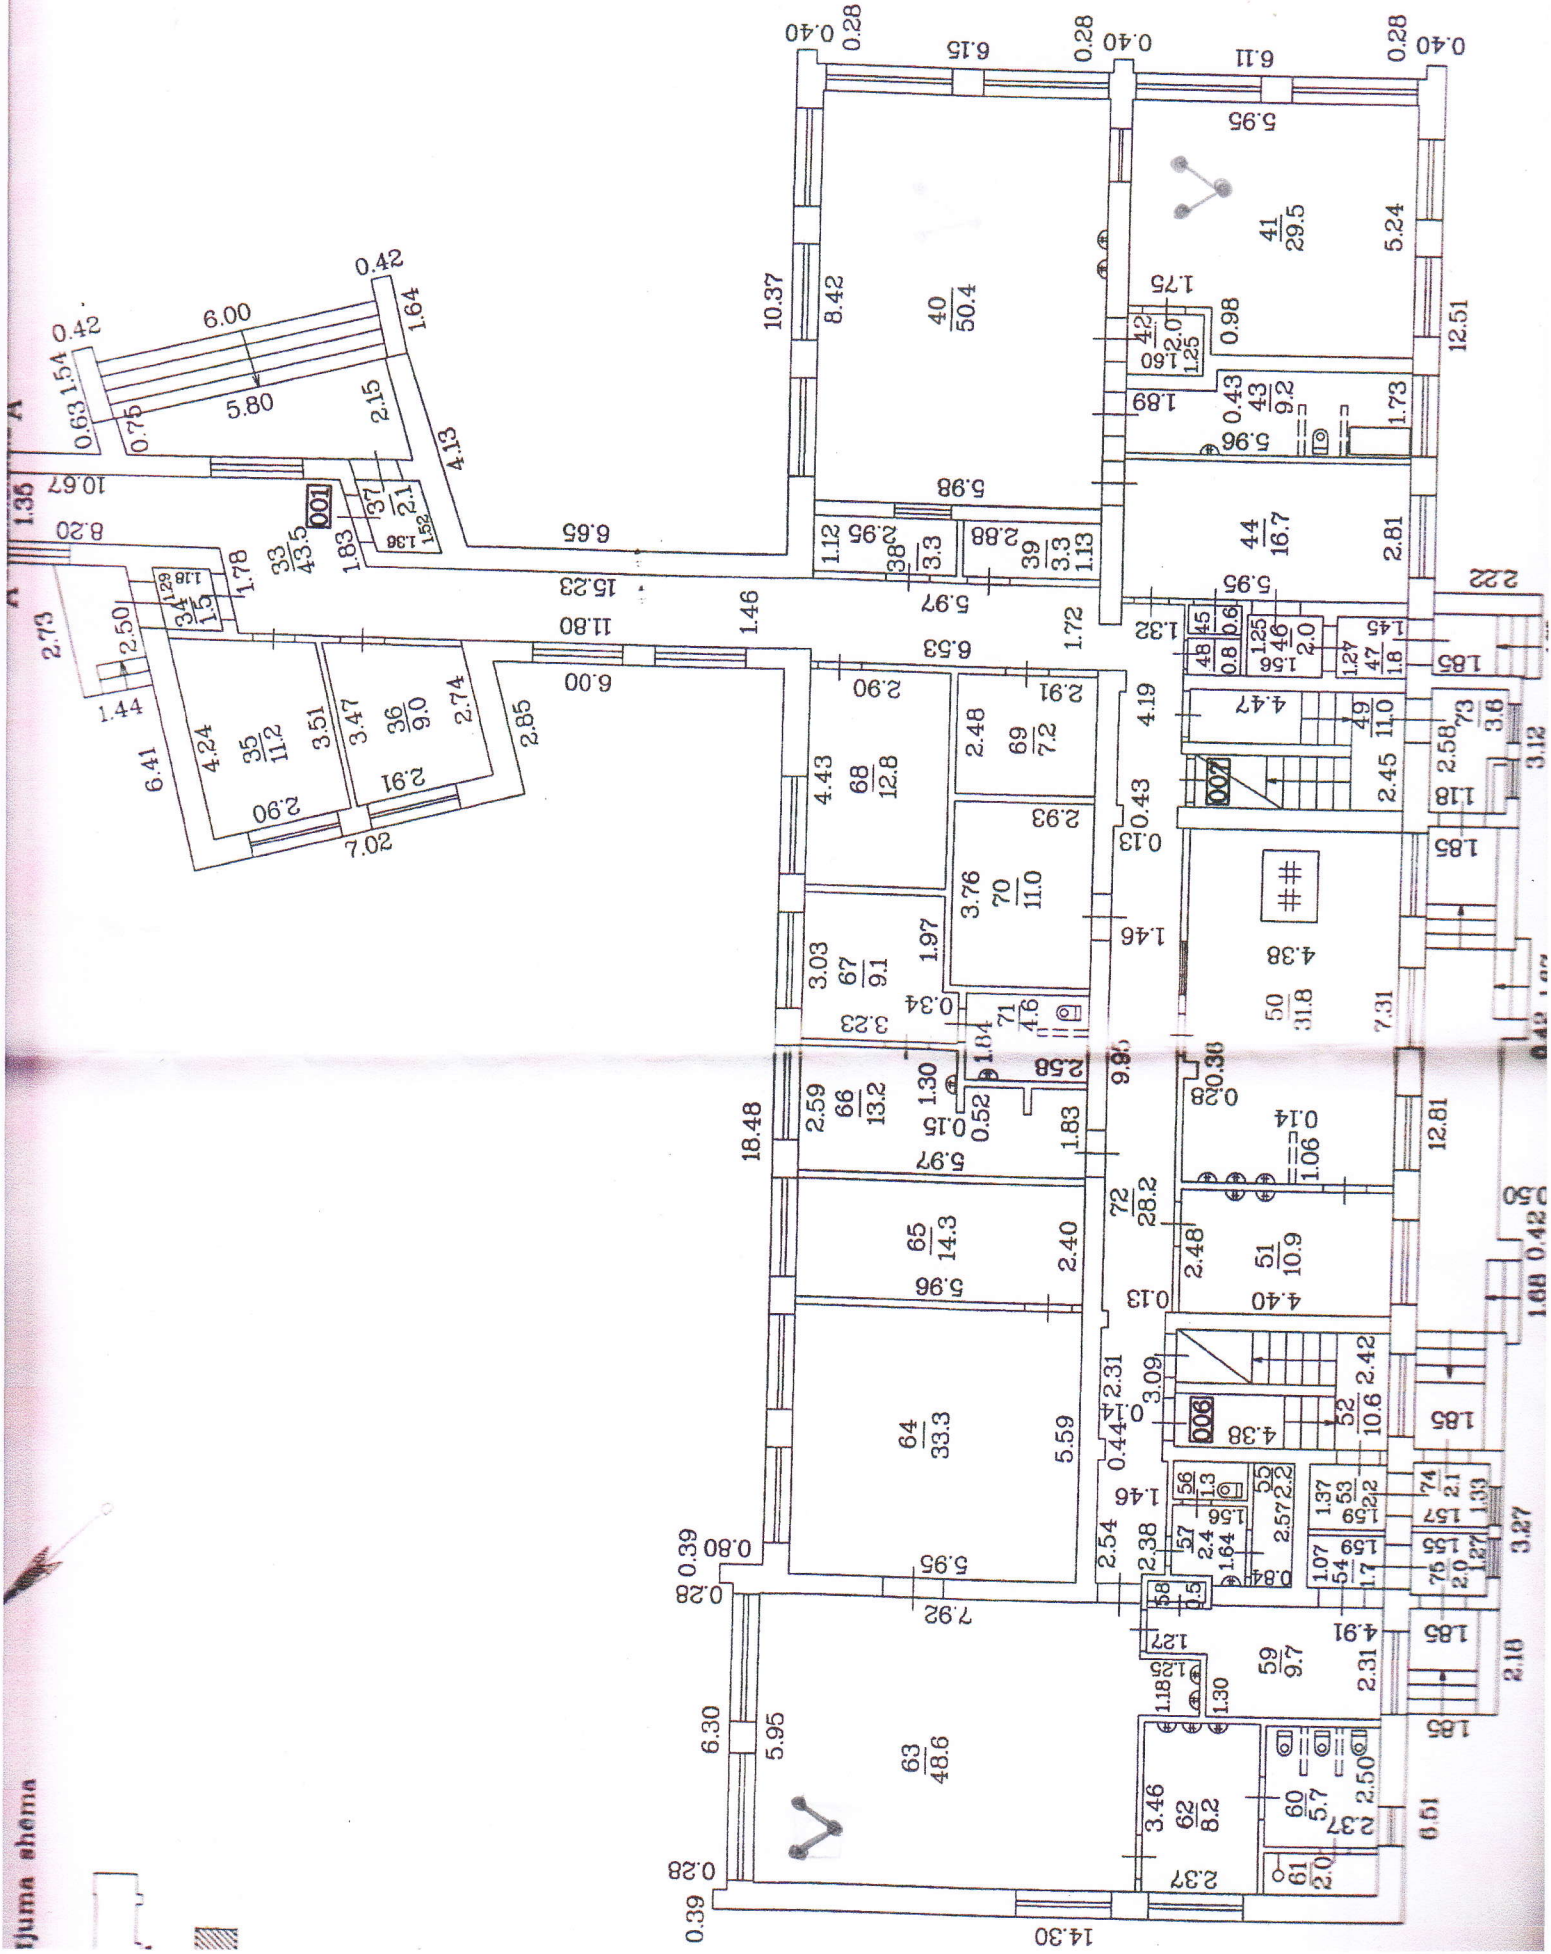

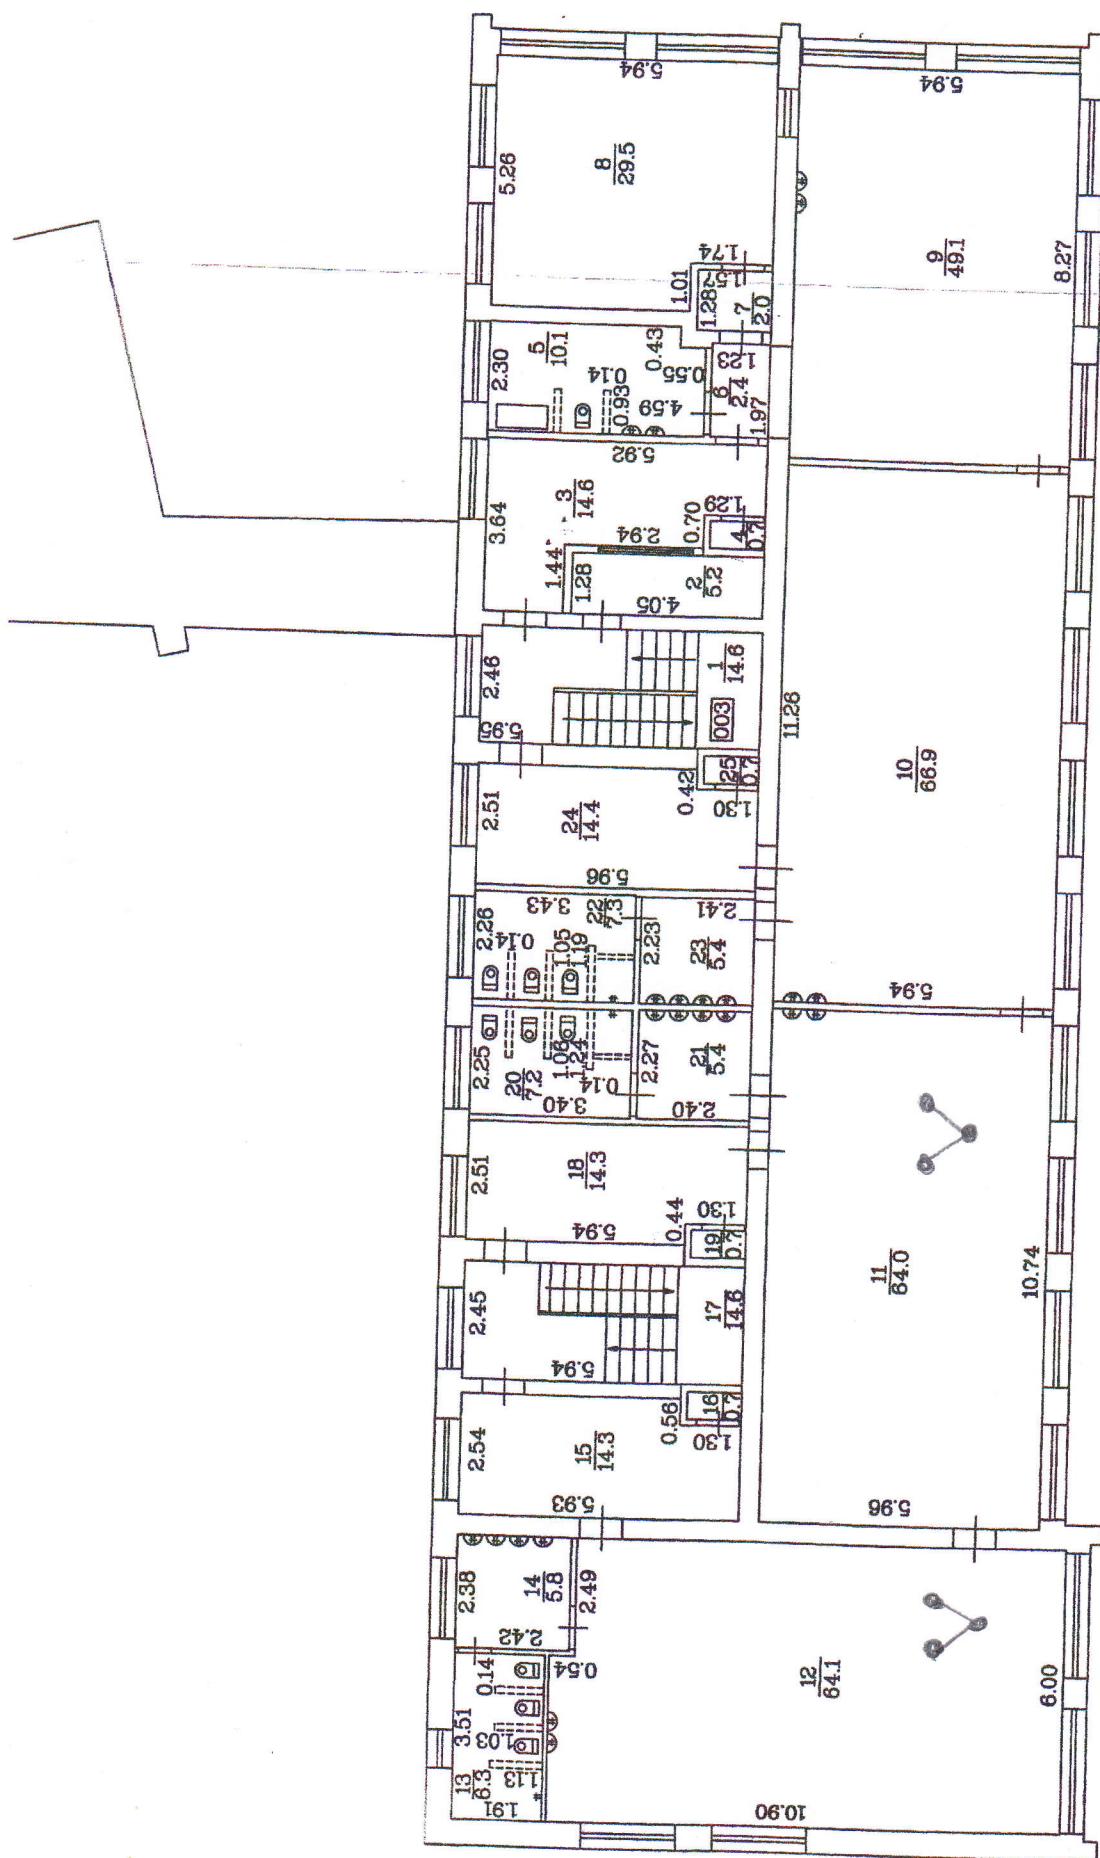

## STĀVA PLĀNS

Būves kadastra apzīmējums	Stāva numurs	Stāva augstums
0500 003 1003 001	2	3.20