



BŪVES NOVĪETNES SHĒMA

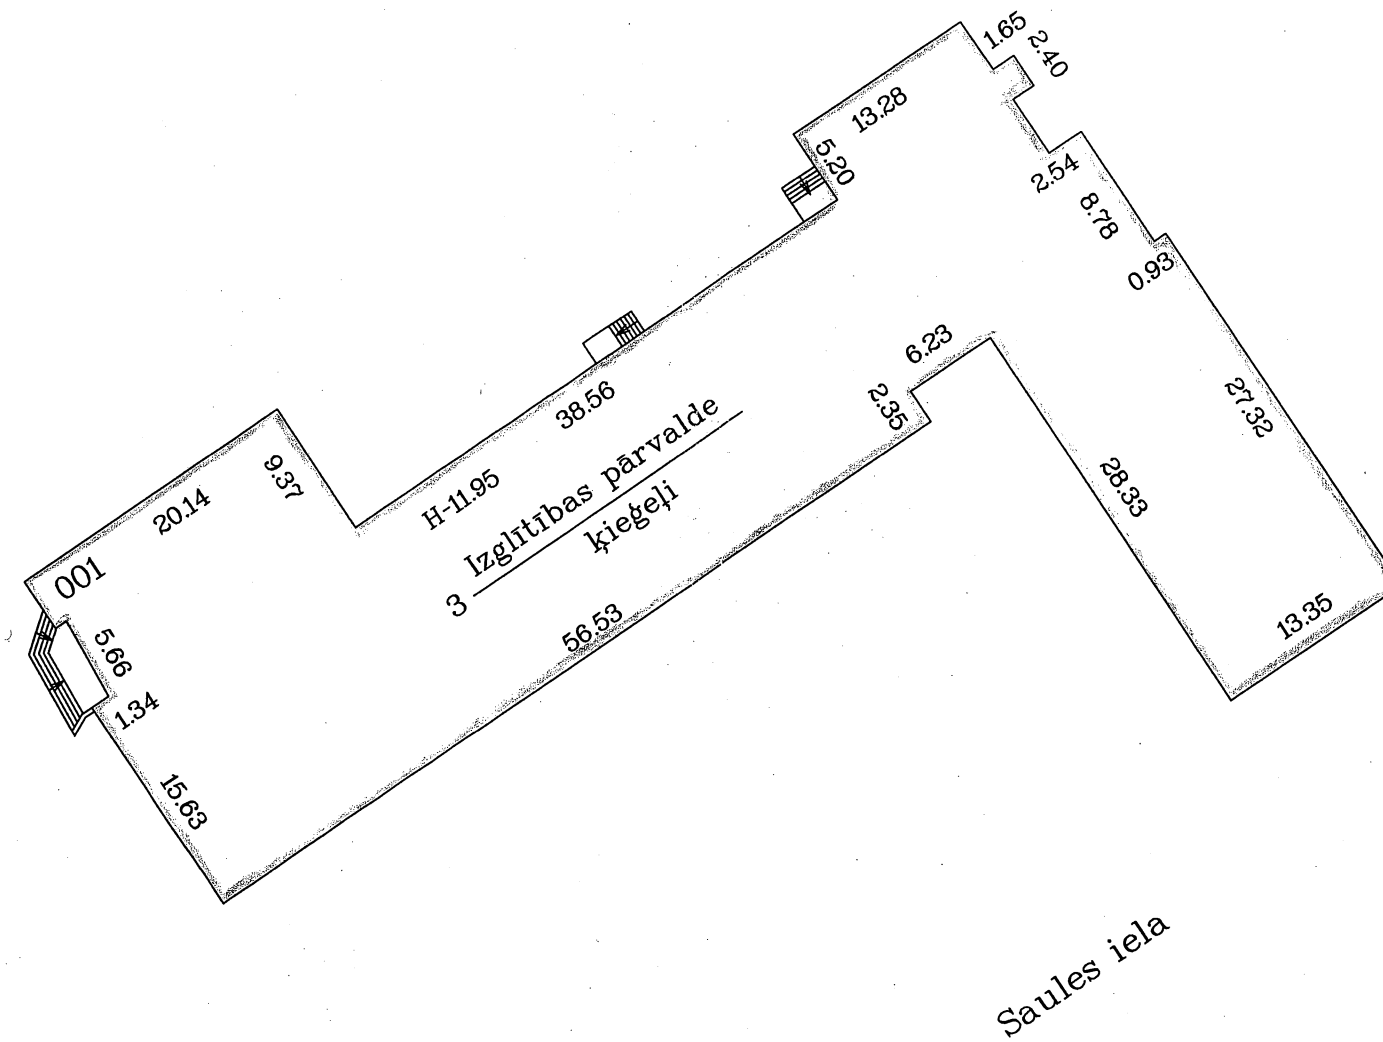

Mērogs 1:500

Būves kadastra apzīmējums 0500 / 001 / 3007 / 001


BŪVES 1. STĀVA PLĀNA SHĒMA

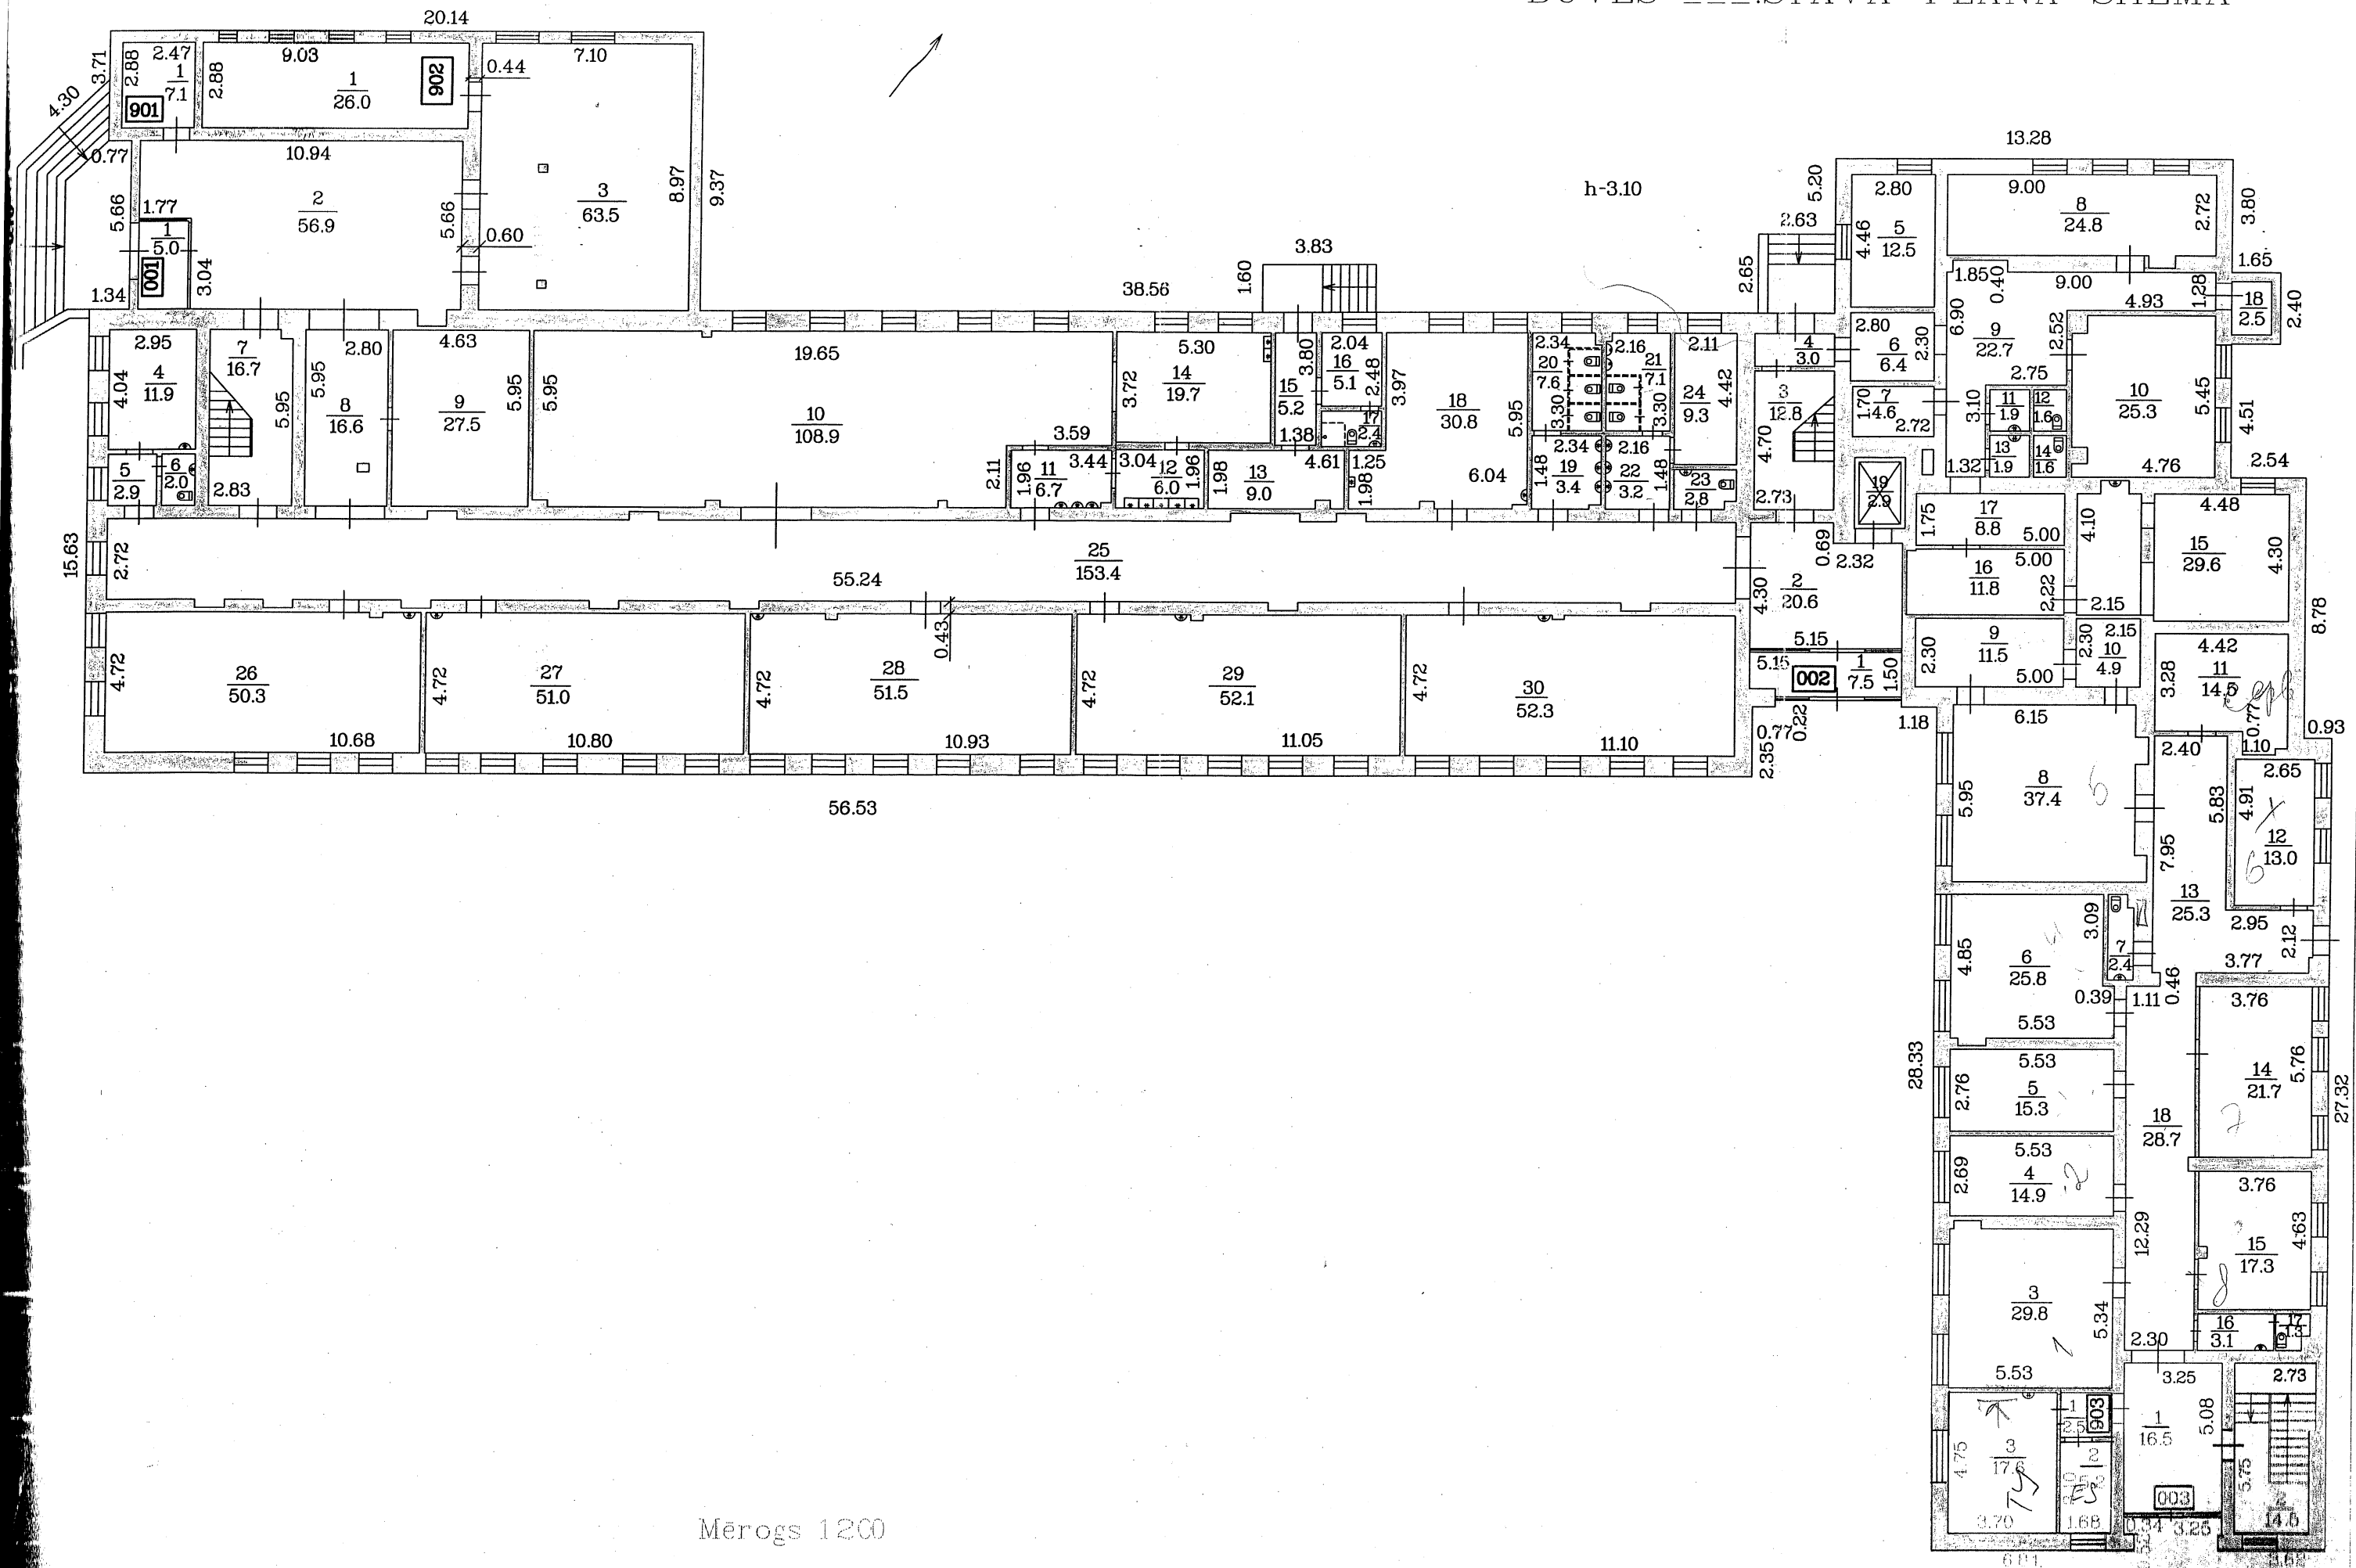

Mērogs 1:200

Būves kadastra numurs 0500 / 001 / 3002 / 001

BŪVES _2_ STĀVA PLĀNA SHĒMA

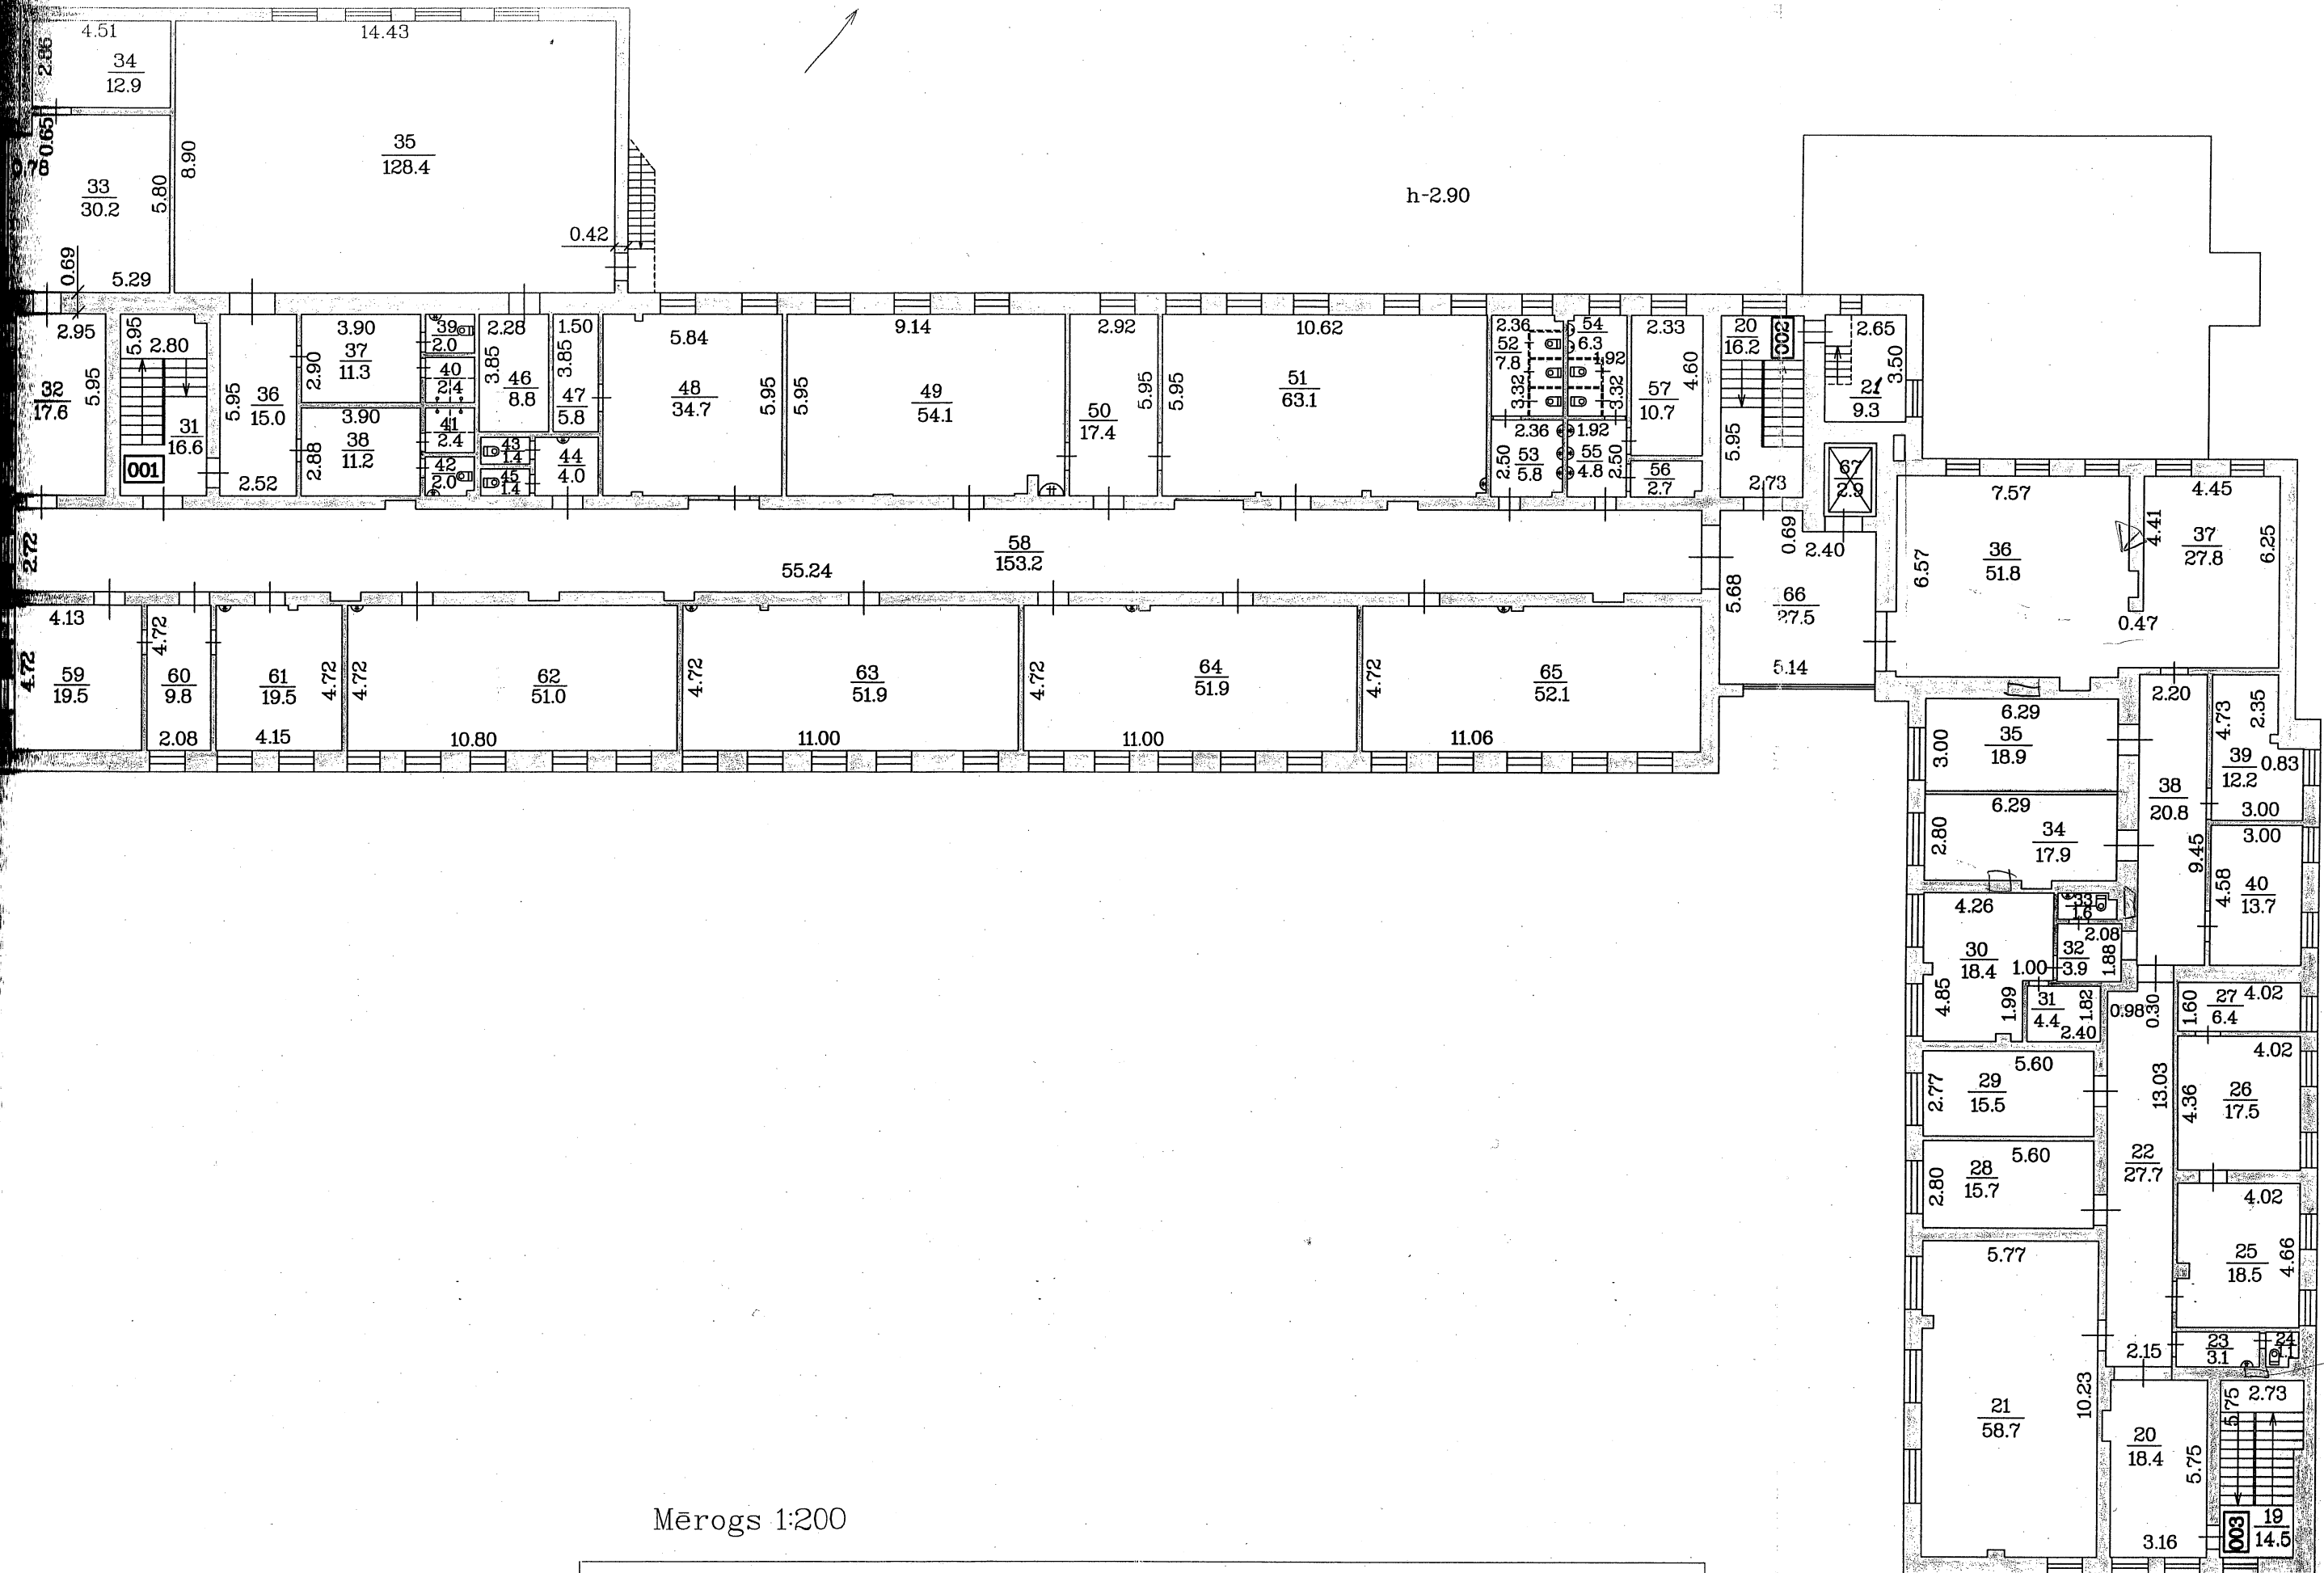

Mērogs 1:200


Būves kadastra apzīmējums 0500 / 001 / 3007 / 001



BŪVES VIENĒSTĀVA PLĀNA SHĒMA

Tehniskais stāvs

h-1.75

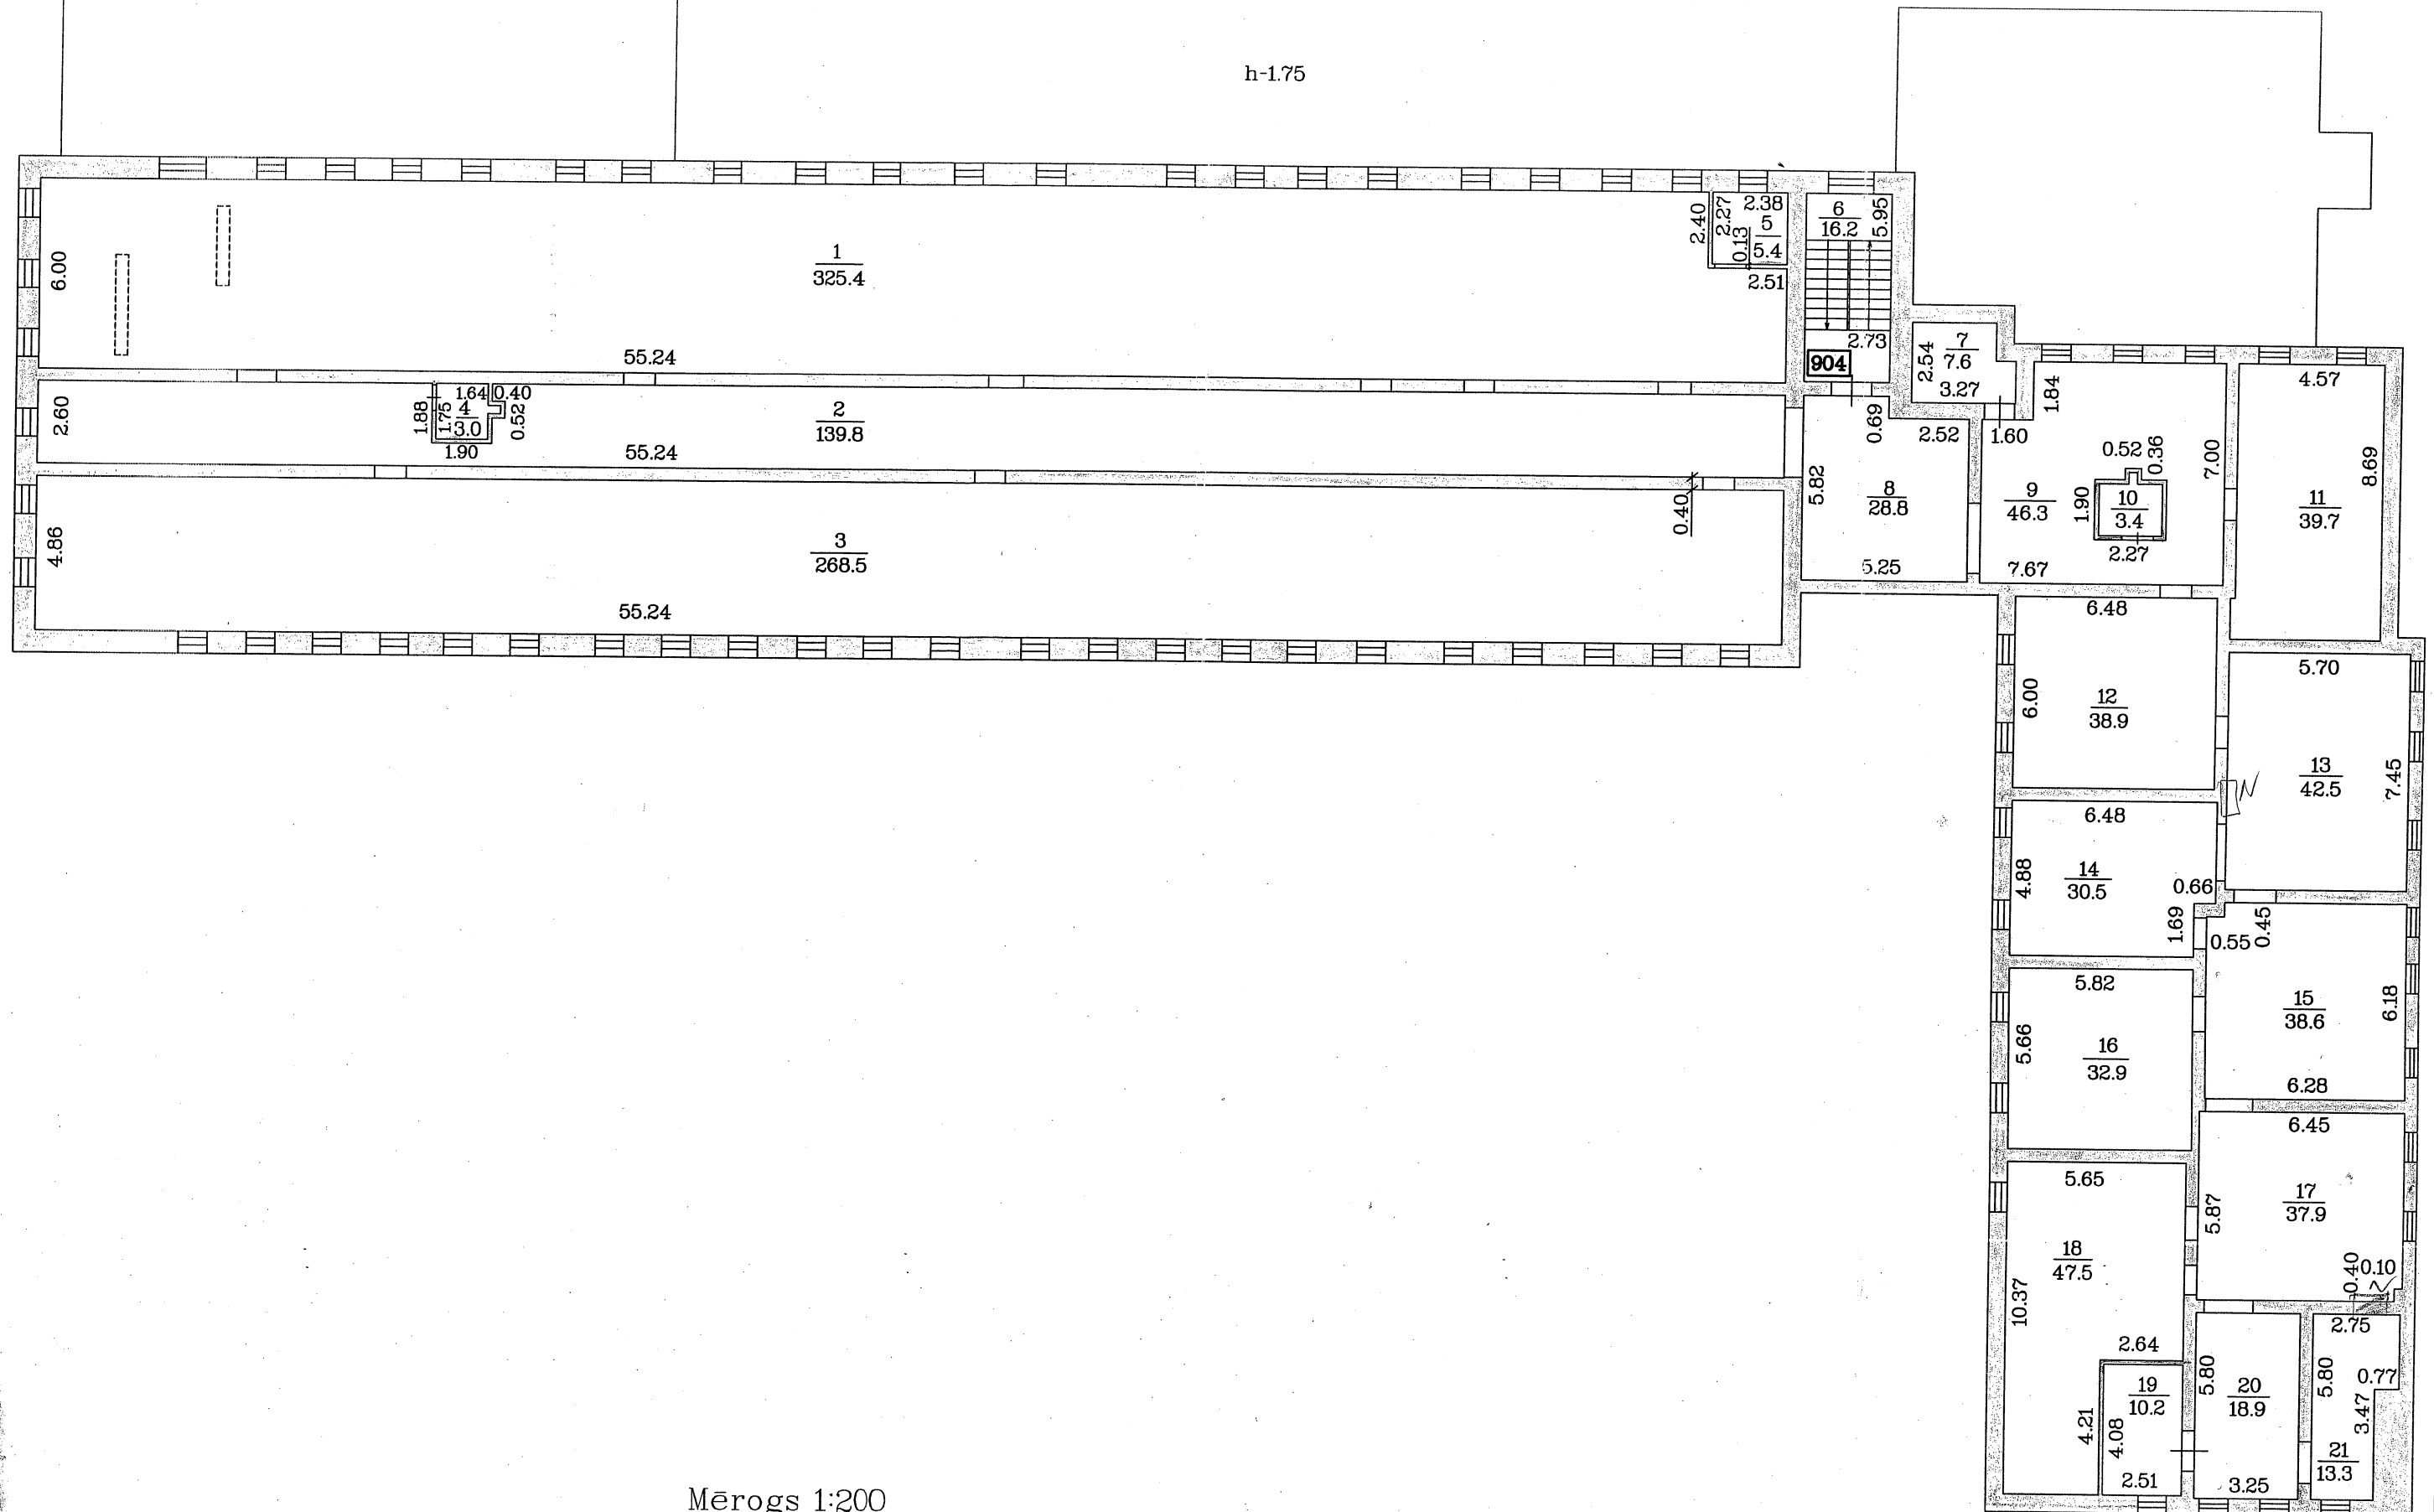

Mērogs 1:200

Būves kadastra apzīmējums 0500 / 001 / 3007 / 001